


# Схема расположения земельного участка или земельной территории

Республика Крым, г Симферополь, ул

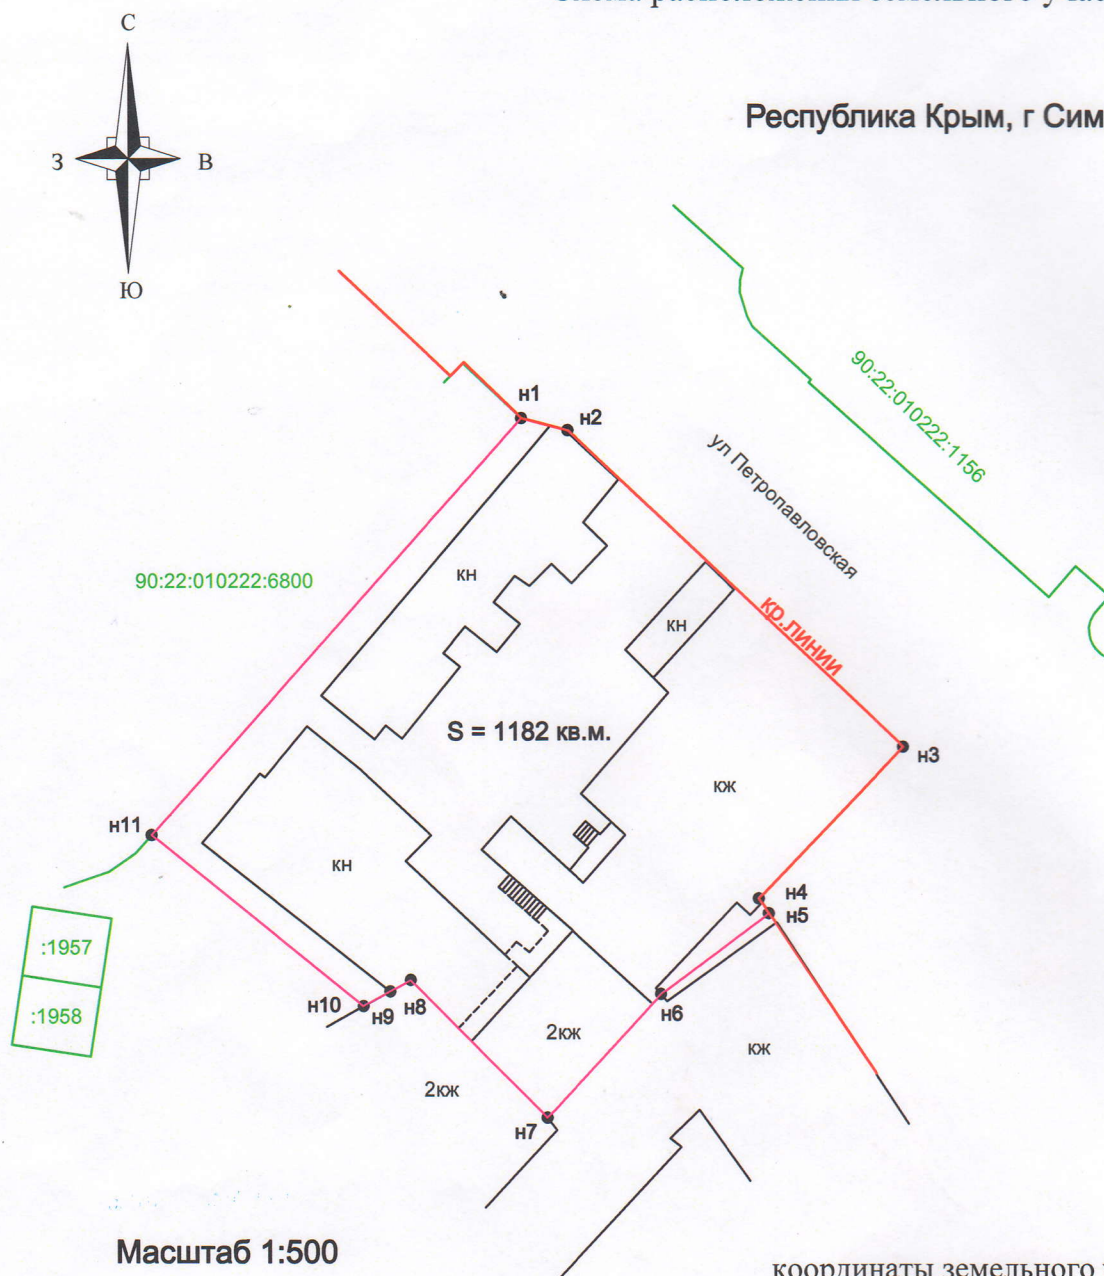

Масштаб 1:500

координаты земельного участка СК 63

| №   | X            | Y            | Длина  | Угол       |
|-----|--------------|--------------|--------|------------|
| n1  | 4 971 303.37 | 5 189 938.10 | 3.17   | 104°36'20" |
| n2  | 4 971 302.57 | 5 189 941.17 | 30.55  | 133°15'46" |
| n3  | 4 971 281.63 | 5 189 963.42 | 13.91  | 223°43'04" |
| n4  | 4 971 271.58 | 5 189 953.81 | 1.18   | 146°02'27" |
| n5  | 4 971 270.60 | 5 189 954.47 | 8.94   | 233°24'43" |
| n6  | 4 971 265.27 | 5 189 947.29 | 11.14  | 222°51'17" |
| n7  | 4 971 257.10 | 5 189 939.71 | 12.84  | 315°11'21" |
| n8  | 4 971 266.21 | 5 189 930.66 | 1.57   | 241°58'13" |
| n9  | 4 971 265.47 | 5 189 929.27 | 2.01   | 240°53'25" |
| n10 | 4 971 264.49 | 5 189 927.51 | 18.04  | 308°51'29" |
| n11 | 4 971 275.81 | 5 189 913.46 | 36.97  | 041°47'54" |
|     |              |              | 140.32 |            |

УСЛОВНЫЕ ОБОЗНАЧЕНИЯ:

- граница образуемого земельного участка
- в границах кр. линий

льных участков на кадастровом плане

л Петропавловская, 7

Утверждена  
Постановлением

(наименование документа об утверждении, включая наименования

Администрации

органов государственной власти или органов местного

города Симферополя

самоуправления, принявших решение об утверждении схемы

Республики Крым

или подписавших соглашение о перераспределении земельных участков)

от №

### Кадастровый план территории



Масштаб б/м

испрашиваемый земельный участок

Внутренний

117°11'34"

151°20'35"

089°32'41"

257°40'37"

092°37'44"

190°33'26"

087°39'55"

253°13'08"

181°04'49"

112°01'55"

087°03'36"

1620°00'00"

|          |               |         |      |                                                                             |                     |
|----------|---------------|---------|------|-----------------------------------------------------------------------------|---------------------|
|          |               |         |      |                                                                             |                     |
|          | Фамилия       | Подпись | Дата | Республика Крым                                                             |                     |
|          |               |         |      | г Симферополь, ул Петропавловская, 7                                        |                     |
| Выполнил | Петренко М.В. |         |      | Схема расположения<br>земельного участка на<br>кадастровом плане территории | Масштаб<br>1:500    |
|          |               |         |      |                                                                             | Лист<br>1           |
|          |               |         |      |                                                                             | Листов<br>1         |
|          |               |         |      |                                                                             | Кадастровый инженер |