

Схема градостроительного зонирования до внесения изменений для земельного участка по адресу: Республика Крым, город Симферополь, в районе ул. Берекетли / ул. Яшлар / ул. Горная (поз. по ГП - 452), с кадастровым номером 90:22:010201:29392


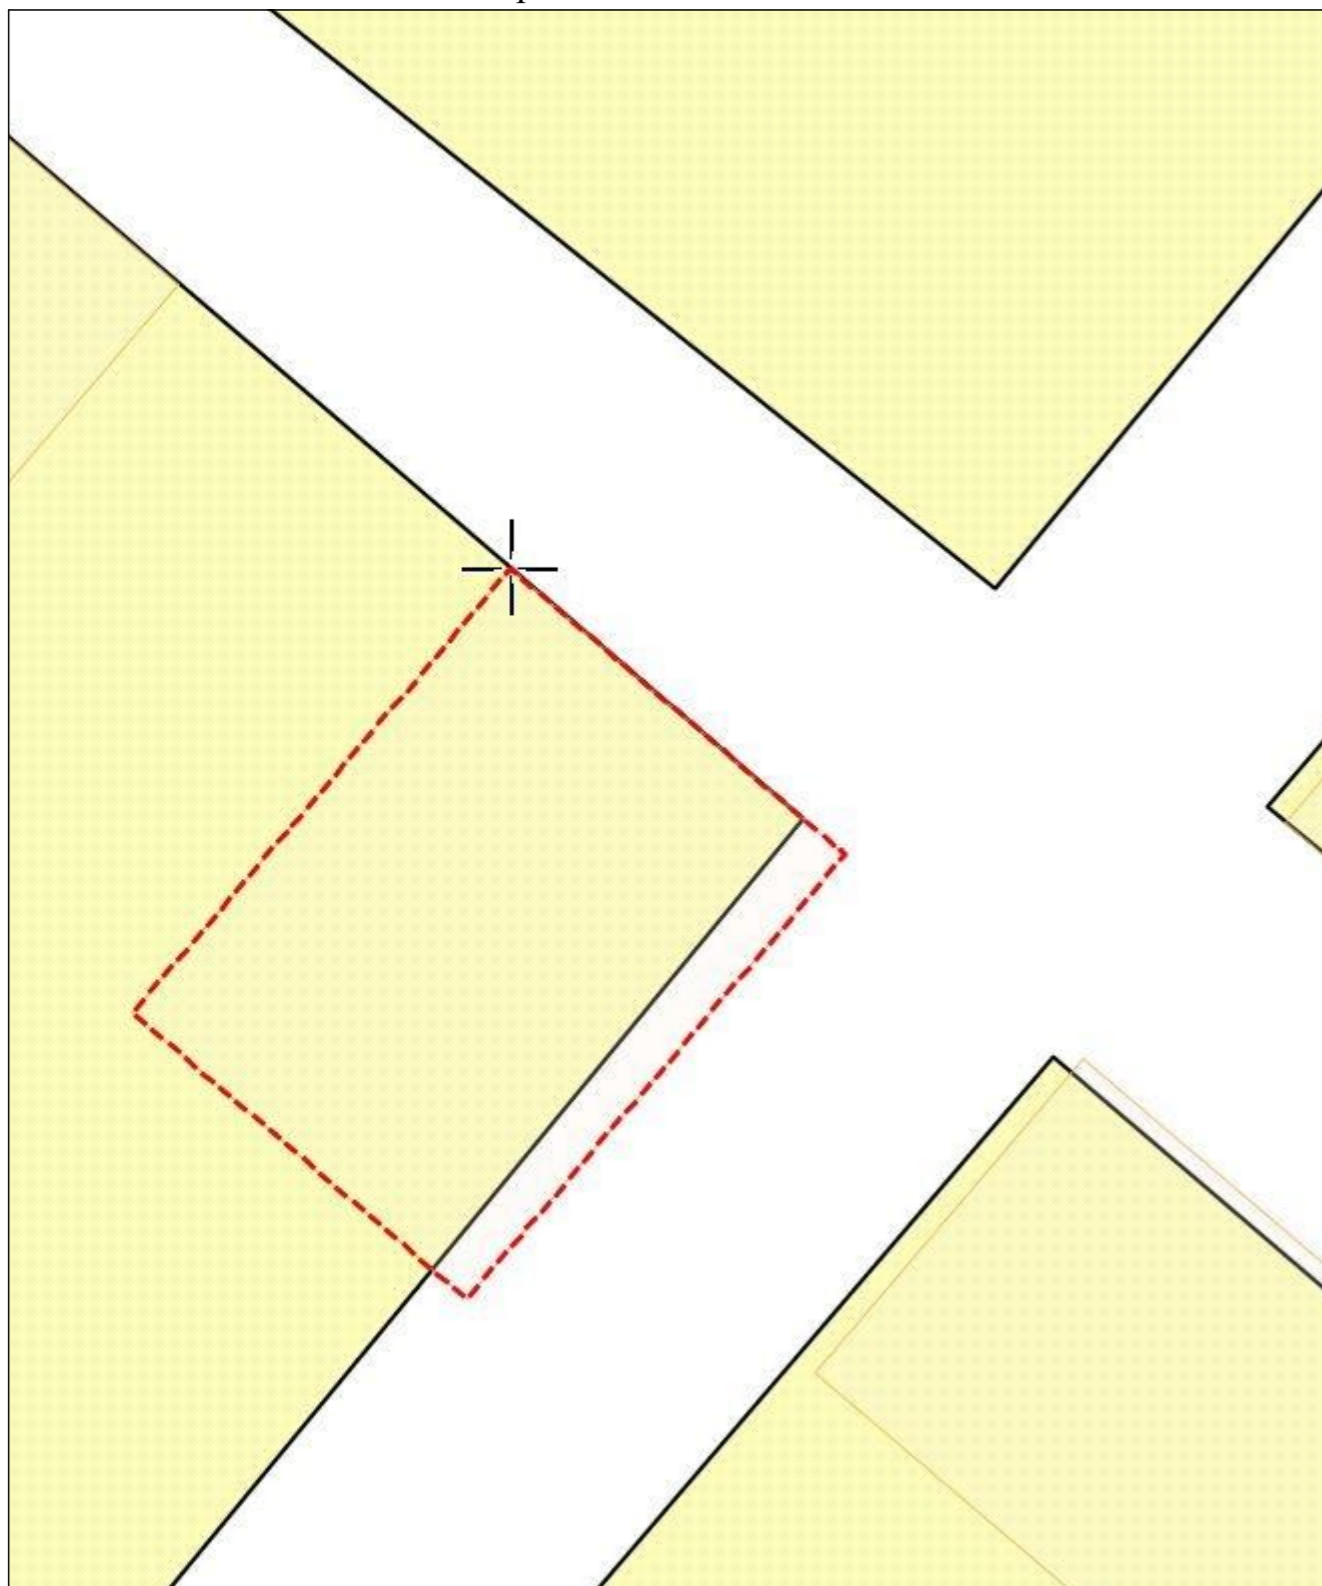


Схема градостроительного зонирования после внесения изменений для земельного участка по адресу: Республика Крым, город Симферополь, в районе ул. Берекетли / ул. Яшлар / ул. Горная (поз. по ГП - 452), с кадастровым номером 90:22:010201:29392

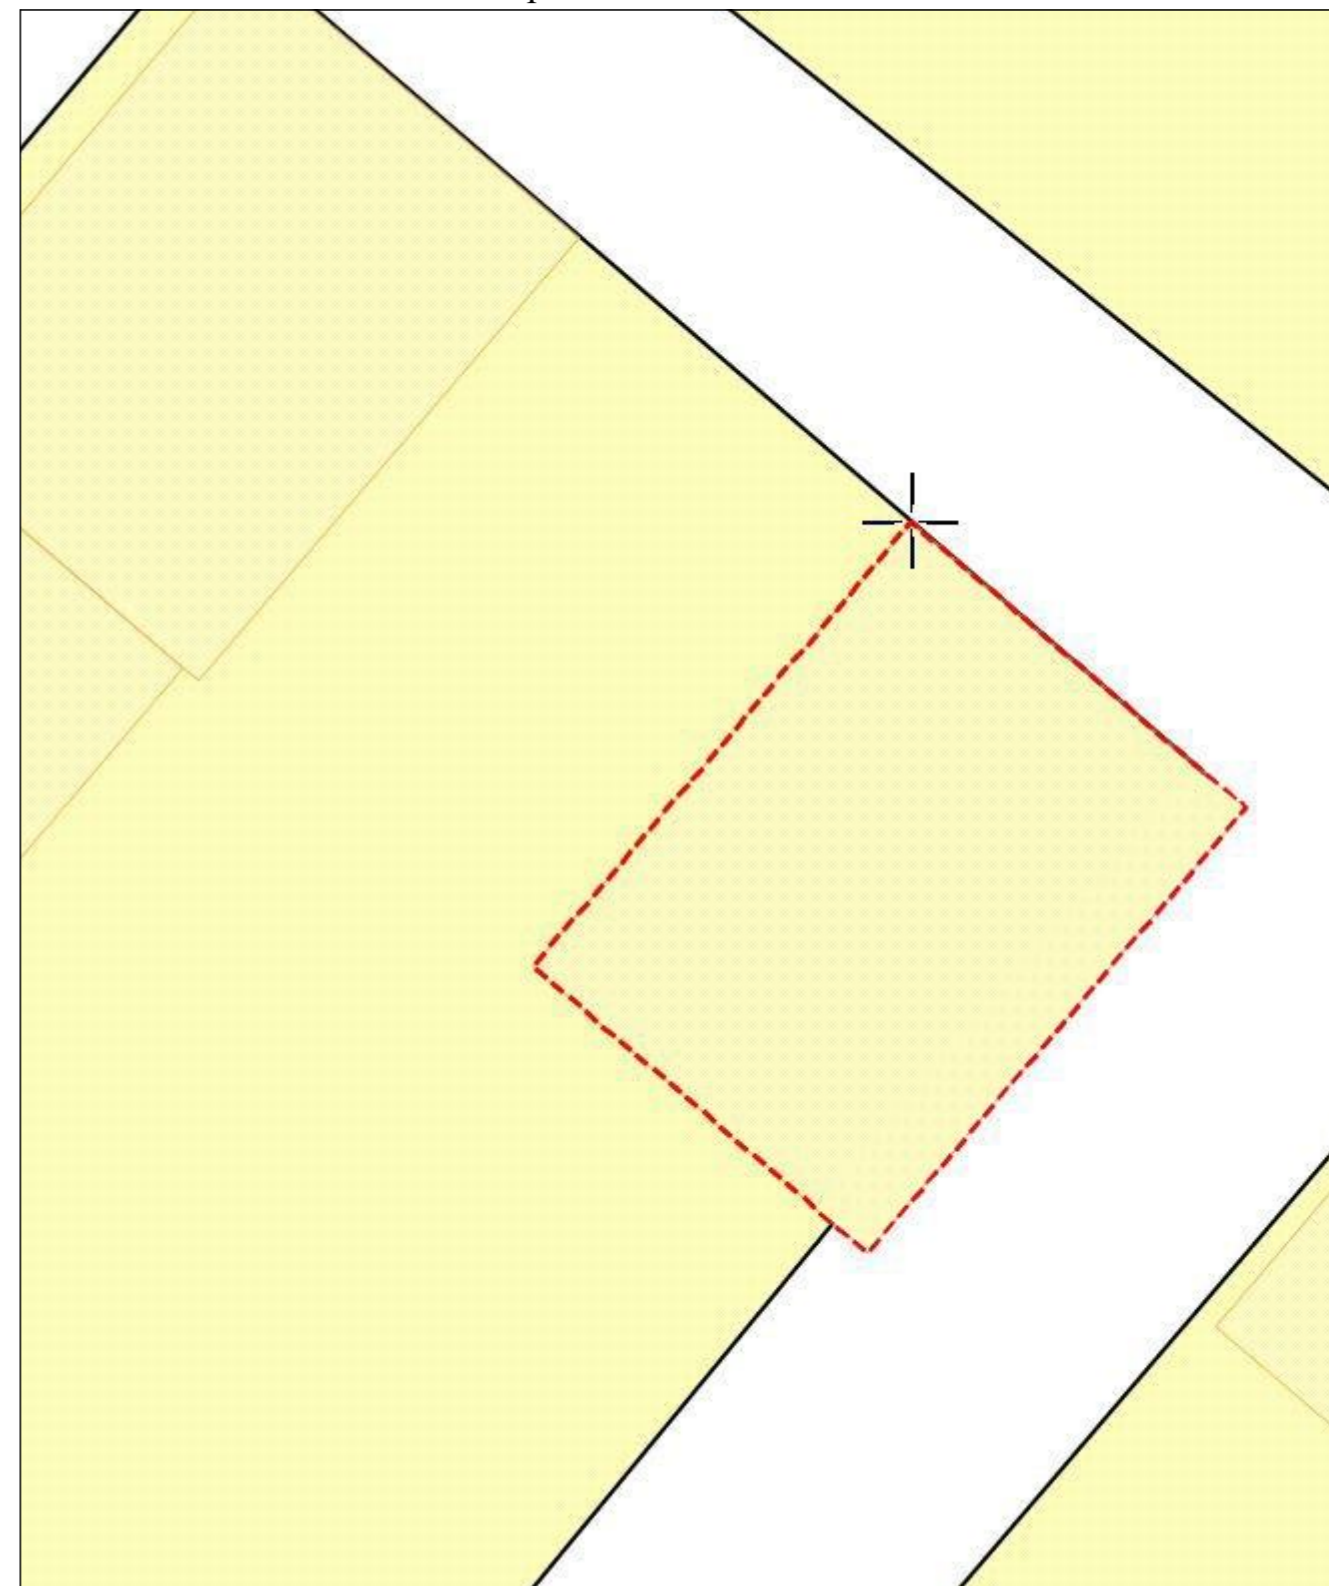

Заместитель председателя Симферопольского городского совета		Мальцев А.Г.
Начальник МКУ Департамент развития муниципальной собственности администрации города Симферополя		Паринов В.С.