

Схема градостроительного зонирования до внесения изменений для земельного участка по адресу: Республика Крым, город Симферополь, ул. Бородина, 22, с кадастровым номером 90:22:010215:633


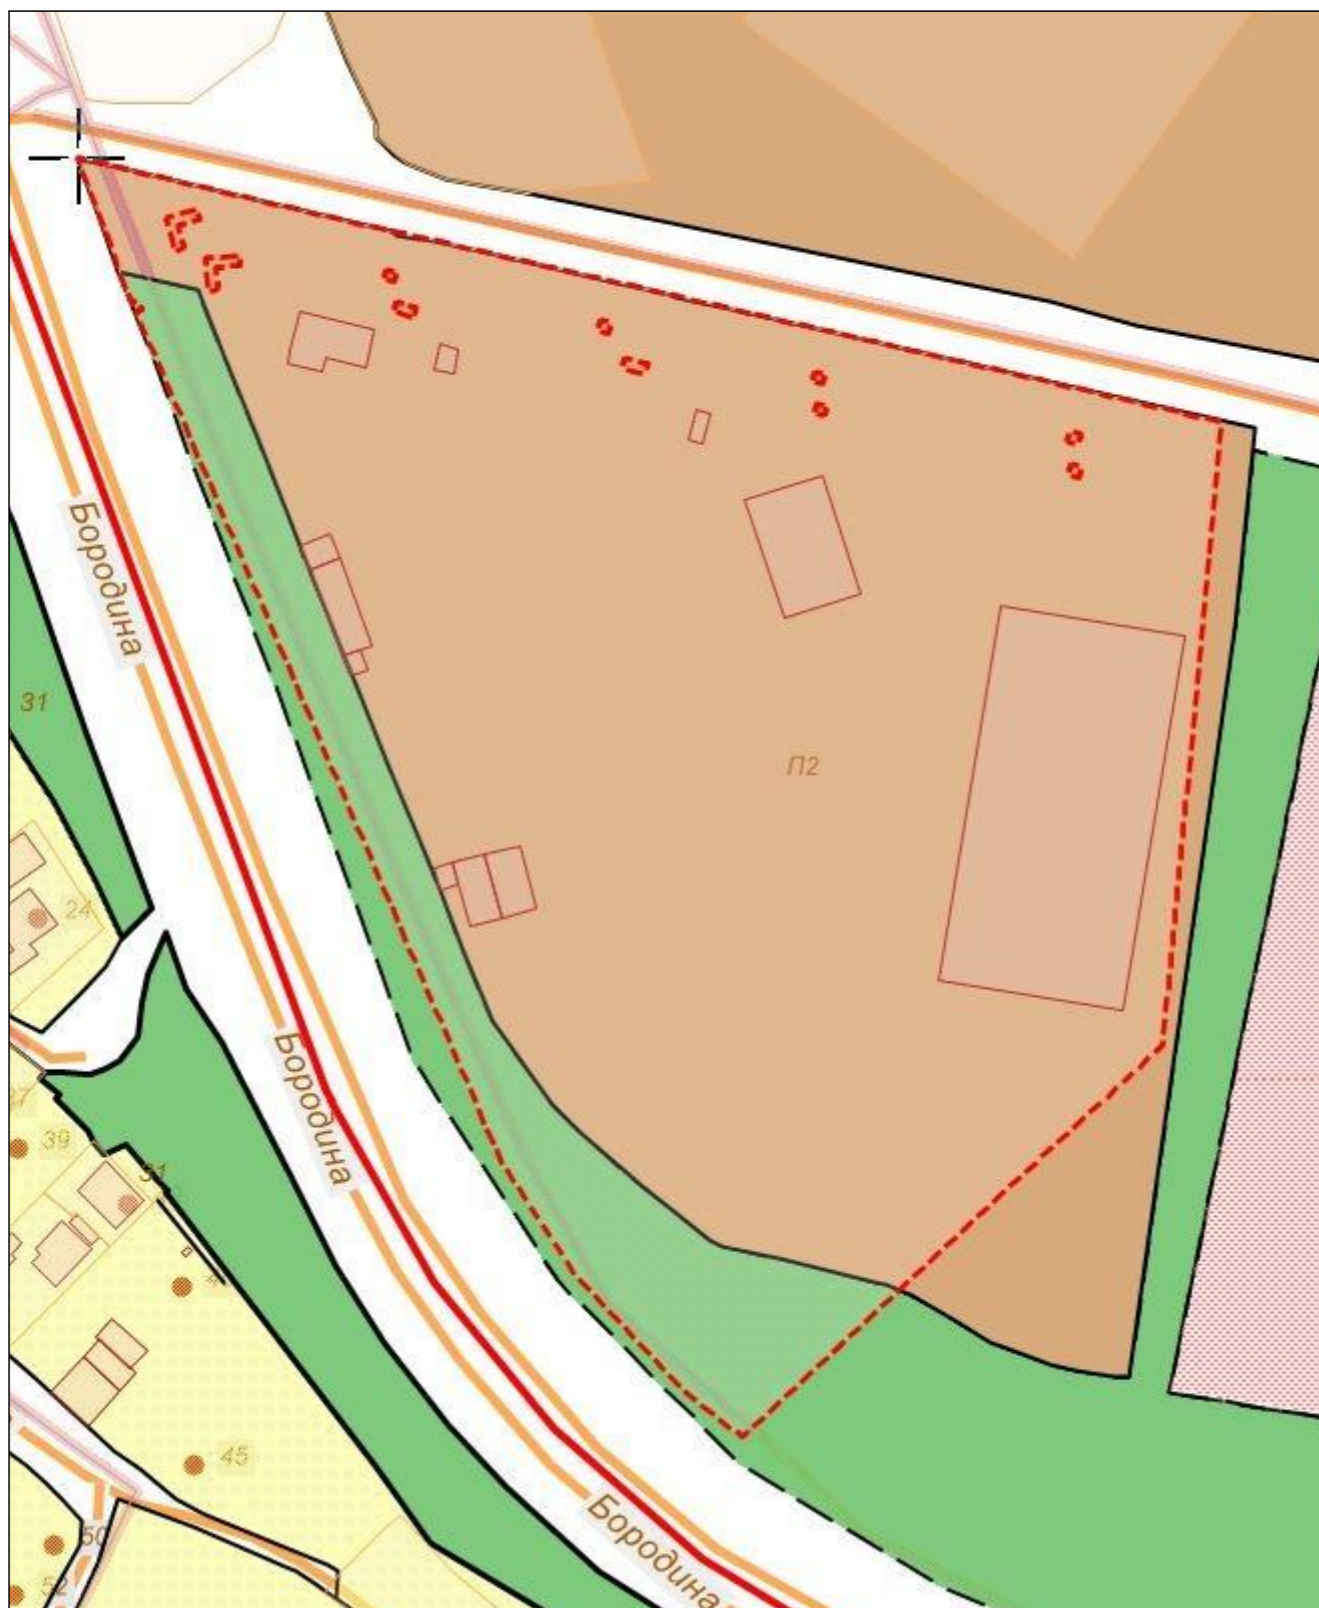


Схема градостроительного зонирования после внесения изменений для земельного участка по адресу: Республика Крым, город Симферополь, ул. Бородина, 22, с кадастровым номером 90:22:010215:633

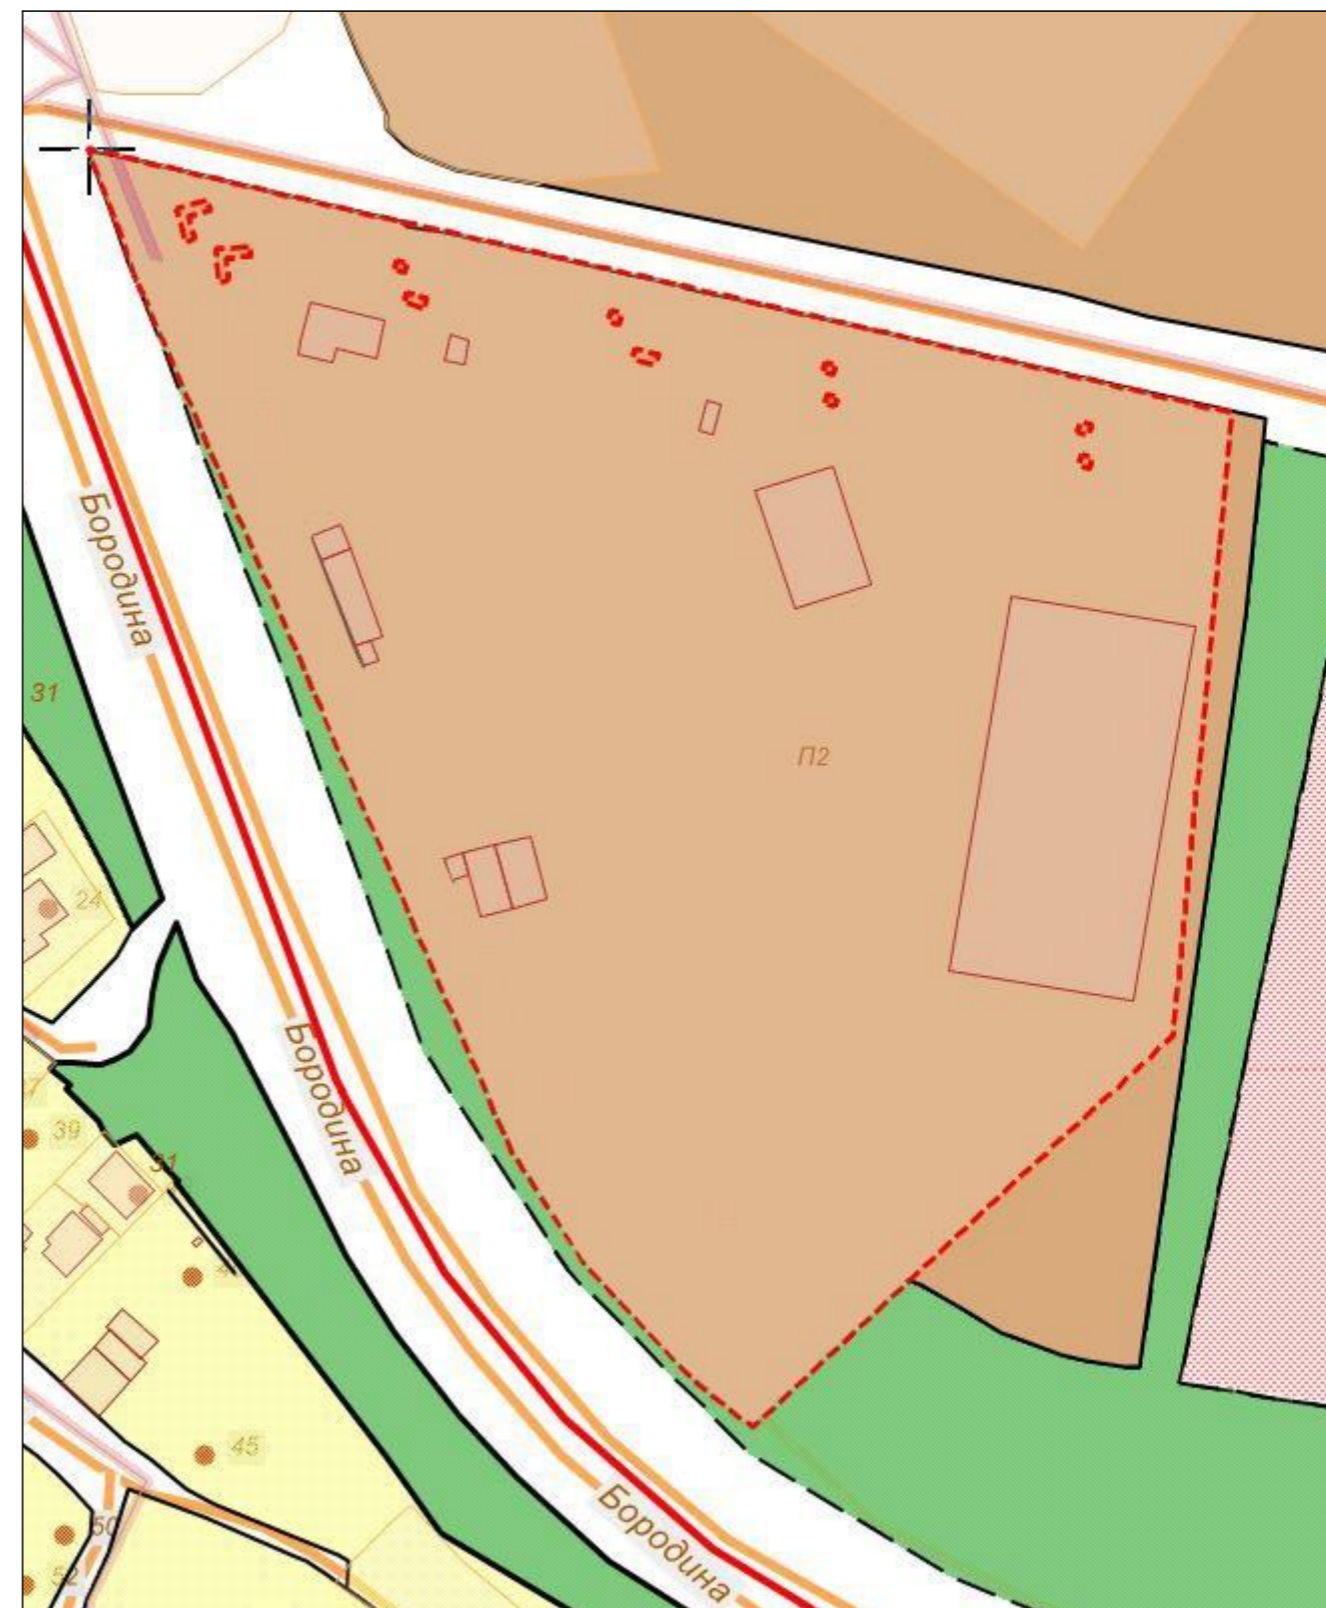

| | | |
|---|--|--------------|
| Заместитель председателя Симферопольского городского совета | | Мальцев А.Г. |
| Начальник МКУ Департамент развития муниципальной собственности администрации города Симферополя | | Паринов В.С. |