

Схема градостроительного зонирования до внесения изменений для земельного участка по адресу: г. Симферополь, ул. Фрунзе, 41а, кадастровый номер: 90:22:010221:724

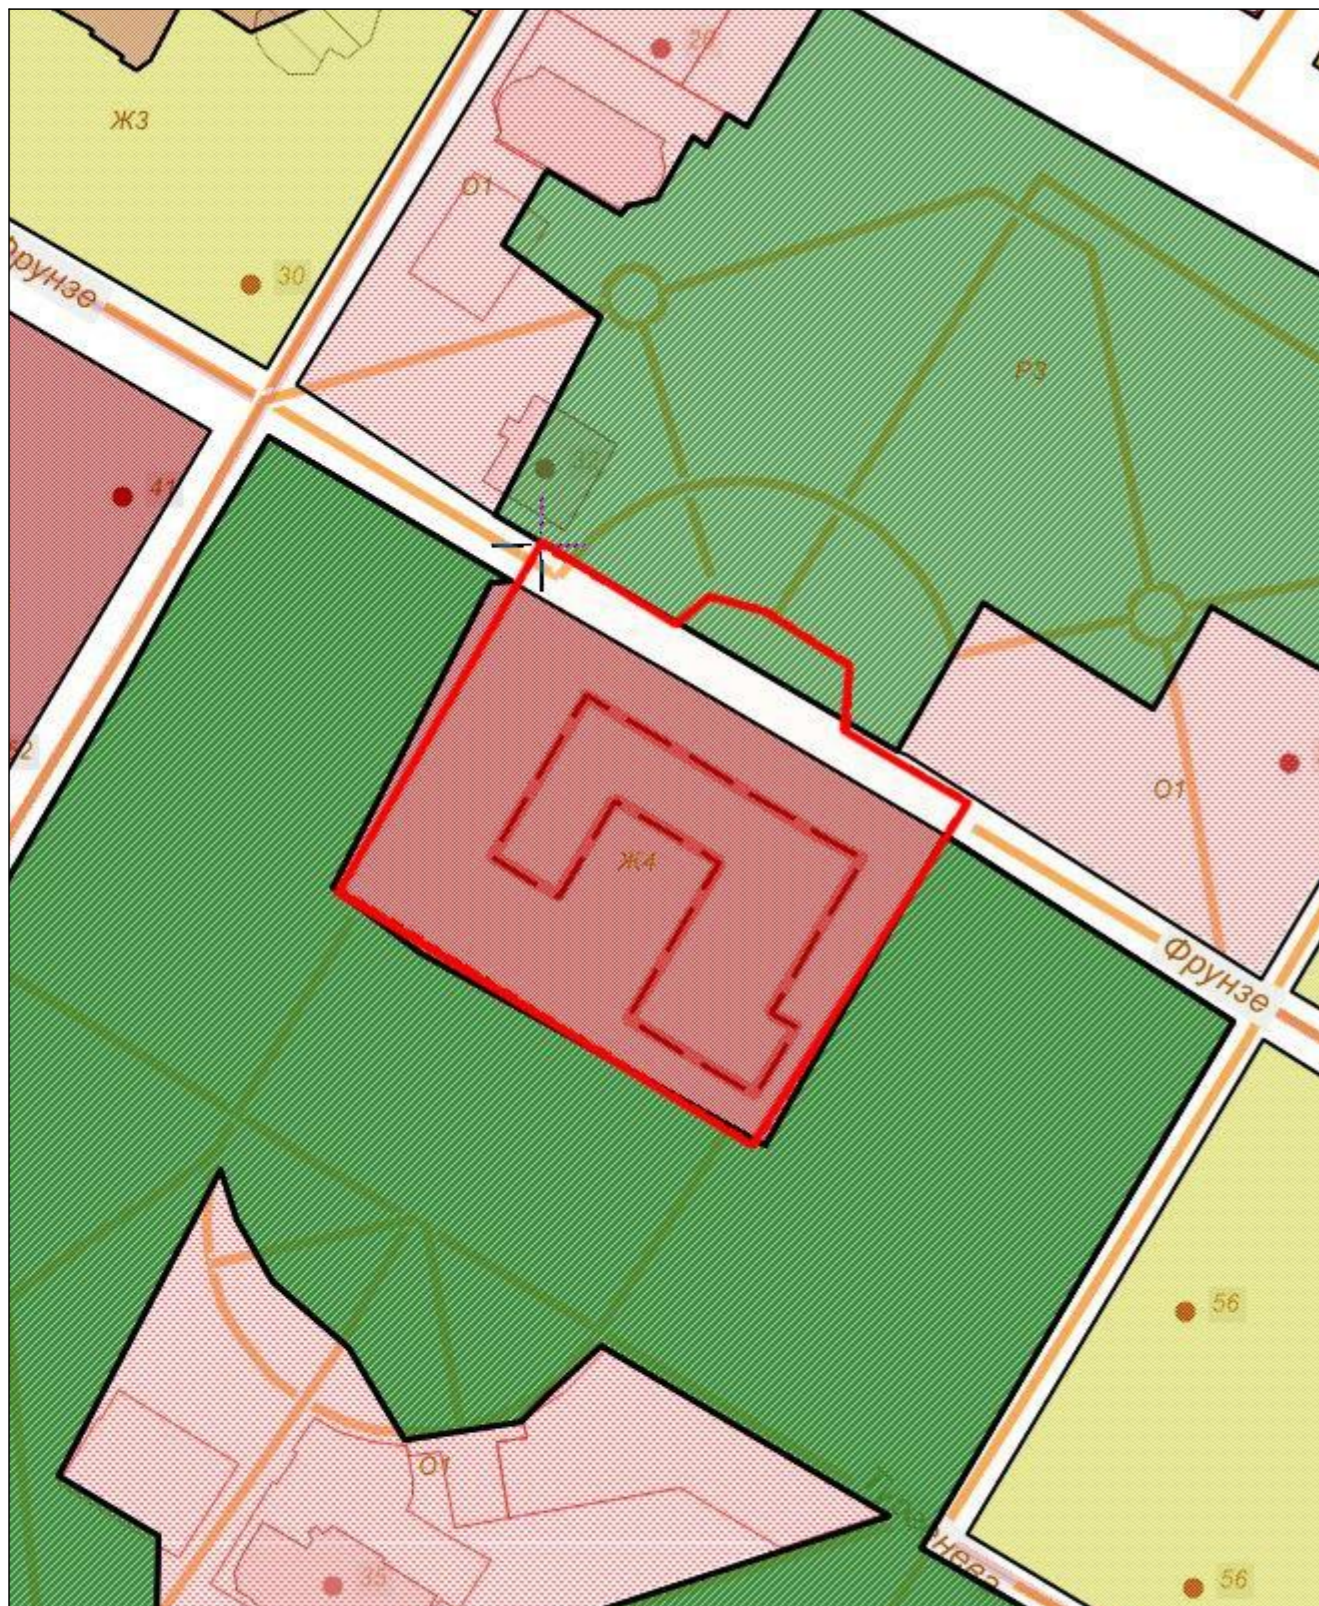


Схема градостроительного зонирования после внесения изменений для земельного участка по адресу: г. Симферополь, ул. Фрунзе, 41а, кадастровый номер: 90:22:010221:724



Заместитель председателя Симферопольского городского совета		Мальцев А.Г.
Начальник МКУ Департамент развития муниципальной собственности администрации города Симферополя		Паринов В.С.