

МУНИЦИПАЛЬНОЕ ОБРАЗОВАНИЕ ГОРОДСКОЙ ОКРУГ СИМФЕРОПОЛЬ РЕСПУБЛИКИ КРЫМ

ВНЕСЕНИЕ ИЗМЕНЕНИЙ В ПРОЕКТ МЕЖЕВАНИЯ ТЕРРИТОРИИ ПОД МНОГОКВАРТИРНЫМИ ДОМАМИ В ГРАНИЦАХ КВАРТАЛА 913 (УЛ. КИЕВСКАЯ, 6/1, УЛ. КИЕВСКАЯ/ УЛ. ФРУНЗЕ, 6/36, КОРП. 2, УЛ. КИЕВСКАЯ, 6/3, УЛ. КИЕВСКАЯ, 6/4, УЛ. КИЕВСКАЯ, 6/5, УЛ. КИЕВСКАЯ, 6/6, УЛ. КИЕВСКАЯ, 6/7, УЛ. КИЕВСКАЯ, 6/8, УЛ. КИЕВСКАЯ, 16, УЛ. ФРУНЗЕ, 36/3), УТВЕРЖДЕННЫЙ ПОСТАНОВЛЕНИЕМ АДМИНИСТРАЦИИ ГОРОДА СИМФЕРОПОЛЯ РЕСПУБЛИКИ КРЫМ ОТ 06.10.2021 № 6372 В ОТНОШЕНИИ УЛ. КИЕВСКАЯ, 6/4, УЛ. КИЕВСКАЯ, 6/5

ОСНОВНАЯ ЧАСТЬ

Текстовая часть Графическая часть

000 «ЦЕНТР ГРАДОСТРОИТЕЛЬНОГО Исполнитель: ПЛАНИРОВАНИЯ» крым гом 12-20-(22) Шифр проекта: C OFPAHA Генеральный директор Воронцов +HEHTP градостроительного планирования 91022169 116910208 П 0 2 0 2 3

СОДЕРЖАНИЕ

				ІОЩАДИ ОІ					
чис	TIE BO3M	южные сі	посовы и	х образов	АНИЯ	•••••	•••••	•••••	2
1.1	Перечень	ЗЕМЕЛЬНЫХ	участков,	СФОРМИРОВ	ванных до	21.03.2014	И УЧТЕНН	ых в Е	Едином
ГОСУ	ДАРСТВЕНЬ	HOM PEECTPE I	НЕДВИЖИМОС	ти					2
				СФОРМИРОВА					
ГОСУ	ДАРСТВЕНН	НОМ РЕЕСТРЕ Н	НЕДВИЖИМОС	ти					2
				ОБРАЗУЕМЫХ					
TEPPI	О МКИЧОТИ	БЩЕГО ПОЛЬЗ	ОВАНИЯ						2
				ОБРАЗУЕМЫХ					
ИМУІ	ЦЕСТВУ ОБІ	ЩЕГО ПОЛЬЗО	ВАНИЯ						2
				ТОЧЕК ГРАНИ					
				ВАНИЯ					
			•	ПЛОЩАДИ					
			, ,	ЛАГАЮТСЯ			` ,		, ,
ГОС	УДАРСТЕ	ВЕННЫХ И Ј	ТИ МУНИЦ	ИПАЛЬНЫХ	х нужд	•••••	•••••	•••••	3
3	СВЕЛЕН	ия о гра	нинах т	ЕРРИТОРИІ	и в отн	эшении	которой	VTREE	жпен
	, ,		,	ытитоги	/				, ,

1. Перечень и сведения о площади образуемых земельных участков, в том числе возможные способы их образования

1.1 Перечень земельных участков, сформированных до 21.03.2014 и учтенных в Едином государственном реестре недвижимости

Земельные участки, сформированные до 21.03.2014 и учтенные в Едином государственном реестре недвижимости, в границах проектируемой территории отсутствуют.

1.2 Перечень земельных участков, сформированных после 21.03.2014 и учтенных в Едином государственном реестре недвижимости

Земельные участки, сформированные после 21.03.2014 и учтенные в Едином государственном реестре недвижимости, в границах проектируемой территории отсутствуют.

1.3 Перечень и сведения о площади образуемых земельных участков, которые будут отнесены к территориям общего пользования

Проектом межевания территории образование земельных участков, которые будут отнесены к территориям общего пользования, не предусмотрено.

1.4 Перечень и сведения о площади образуемых земельных участков, которые будут отнесены к имуществу общего пользования

Условный номер земельного участка	Площадь земельного участка, кв. м	Вид разрешенного использования земельного участка	Возможный способ образования*				
1	2	3	4				
Образу	Образуемые земельные участки, которые будут отнесены к имуществу общего пользования						
:3У417	2579	Малоэтажная многоквартирная жилая застройки (код - 2.1.1)	Образование земельного участка из земель, находящихся в муниципальной собственности (ст. 11.3 ЗК РФ)				
:3У416	2693	Малоэтажная многоквартирная жилая застройки (код - 2.1.1)	Образование земельного участка из земель, находящихся в муниципальной собственности (ст. 11.3 ЗК РФ)				

^{* -} или иные способы образования земельных участков в соответствии с Земельным кодексом Российской Федерации.

1.5 Ведомость координат поворотных точек границ образуемых земельных участков, которые будут отнесены к имуществу общего пользования

Земельный участок :ЗУ417 Площадь 2579 кв. м.

Номер	X	Y	Дир.угол	Длина
1	4971309.02	5191513.5	35° 40' 30"	32,03
2	4971335.04	5191532.18	215° 40' 30"	32,03
3	4971307.37	5191576.85	211° 23' 52"	42,78
4	4971270.85	5191554.56	302° 48′ 16″	23,87
5	4971283.78	5191534.5	268° 21' 20"	4,18
6	4971283.66	5191530.32	239° 10' 5"	3,73
7	4971281.75	5191527.12	211° 2' 40"	13,4
8	4971270.27	5191520.21	299° 15' 59"	18,12
9	4971279.13	5191504.4	30° 21' 29"	4,06
10	4971282.63	5191506.45	32° 5' 56"	6,49
11	4971288.13	5191509.9	34° 0' 51"	13,73
12	4971299.51	5191517.58	30° 57' 50"	4,49

Номер	X	Y	Дир.угол	Длина
13	4971303.36	5191519.89	301° 8' 12"	8,53
14	4971307.77	5191512.59	36° 3' 17"	1,55

Земельный участок :ЗУ416 Площадь 2693 кв. м.

Номер	X	Y	Дир.угол	Длина
1	4971307.37	5191576.85	121° 54' 34"	37,93
2	4971287.32	5191609.05	133° 8' 3"	23,02
3	4971271.58	5191625.85	227° 32' 1"	4
4	4971268.88	5191622.9	227° 43' 54"	7,12
5	4971264.09	5191617.63	223° 34' 31"	36,69
6	4971237.51	5191592.34	247° 22' 48"	4,42
7	4971235.81	5191588.26	313° 18' 47"	22,1
8	4971250.97	5191572.18	318° 26' 9"	21,95
9	4971267.39	5191557.62	318° 30' 38"	4,62
10	4971270.85	5191554.56	31° 23' 52"	42,78

2. Перечень и сведения о площади образуемых земельных участков, в отношении которых предполагаются резервирование и (или) изъятие для государственных или муниципальных нужд


Проектом межевания образование земельных участков, в отношении которых предполагаются резервирование и (или) изъятие для государственных или муниципальных нужд, не предусмотрено.

3. Сведения о границах территории, в отношении которой утвержден проект межевания

Номер	X	Y	Дир.угол	Длина
1	4971309.02	5191513.5	35° 40' 30"	32,03
2	4971335.04	5191532.18	121° 46' 31"	52,55
3	4971307.37	5191576.85	121° 54' 34"	37,93
4	4971287.32	5191609.05	133° 8' 3"	23,02
5	4971271.58	5191625.85	227° 32' 1"	4
6	4971268.88	5191622.9	227° 43' 54"	7,12
7	4971264.09	5191617.63	223° 34' 31"	36,69
8	4971237.51	5191592.34	247° 22' 48"	4,42
9	4971235.81	5191588.26	313° 18' 47"	22,1
10	4971250.97	5191572.18	318° 26' 9"	21,95
11	4971267.39	5191557.62	318° 30' 38"	4,62
12	4971270.85	5191554.56	302° 48' 16"	23,87
13	4971283.78	5191534.5	268° 21' 20"	4,18
14	4971283.66	5191530.32	239° 10' 5"	3,73
15	4971281.75	5191527.12	211° 2' 40"	13,4
16	4971270.27	5191520.21	299° 15' 59"	18,12
17	4971279.13	5191504.4	30° 21' 29"	4,06
18	4971282.63	5191506.45	32° 5' 56"	6,49
19	4971288.13	5191509.9	34° 0' 51"	13,73
20	4971299.51	5191517.58	30° 57' 50"	4,49
21	4971303.36	5191519.89	301° 8' 12"	8,53
22	4971307.77	5191512.59	36° 3' 17"	1,55



ВНЕСЕНИЕ ИЗМЕНЕНИЙ В ПРОЕКТ МЕЖЕВАНИЯ ТЕРРИТОРИИ ПОД МНОГОКВАРТИРНЫМИ ДОМАМИ В ГРАНИЦАХ КВАРТАЛА 913 (УЛ. КИЕВСКАЯ, 6/1, УЛ. КИЕВСКАЯ/УЛ. ФРУНЗЕ, 6/36, КОРП. 2, УЛ. КИЕВСКАЯ, 6/3, УЛ. КИЕВСКАЯ, 6/4, УЛ. КИЕВСКАЯ, 6/5, УЛ. КИЕВСКАЯ, 6/6, УЛ. КИЕВСКАЯ, 6/6, УЛ. КИЕВСКАЯ, 6/6, УЛ. КИЕВСКАЯ, 6/8, УЛ. КИЕВСКАЯ, 16, УЛ. ФРУНЗЕ, 36/3), УТВЕРЖДЕННЫЙ ПОСТАНОВЛЕНИЕМ АДМИНИСТРАЦИИ ГОРОДА СИМФЕРОПОЛЯ РЕСПУБЛИКИ КРЫМ ОТ 06.10.2021 № 6372 В ОТНОШЕНИИ УЛ. КИЕВСКАЯ, 6/4, УЛ. КИЕВСКАЯ, 6/5

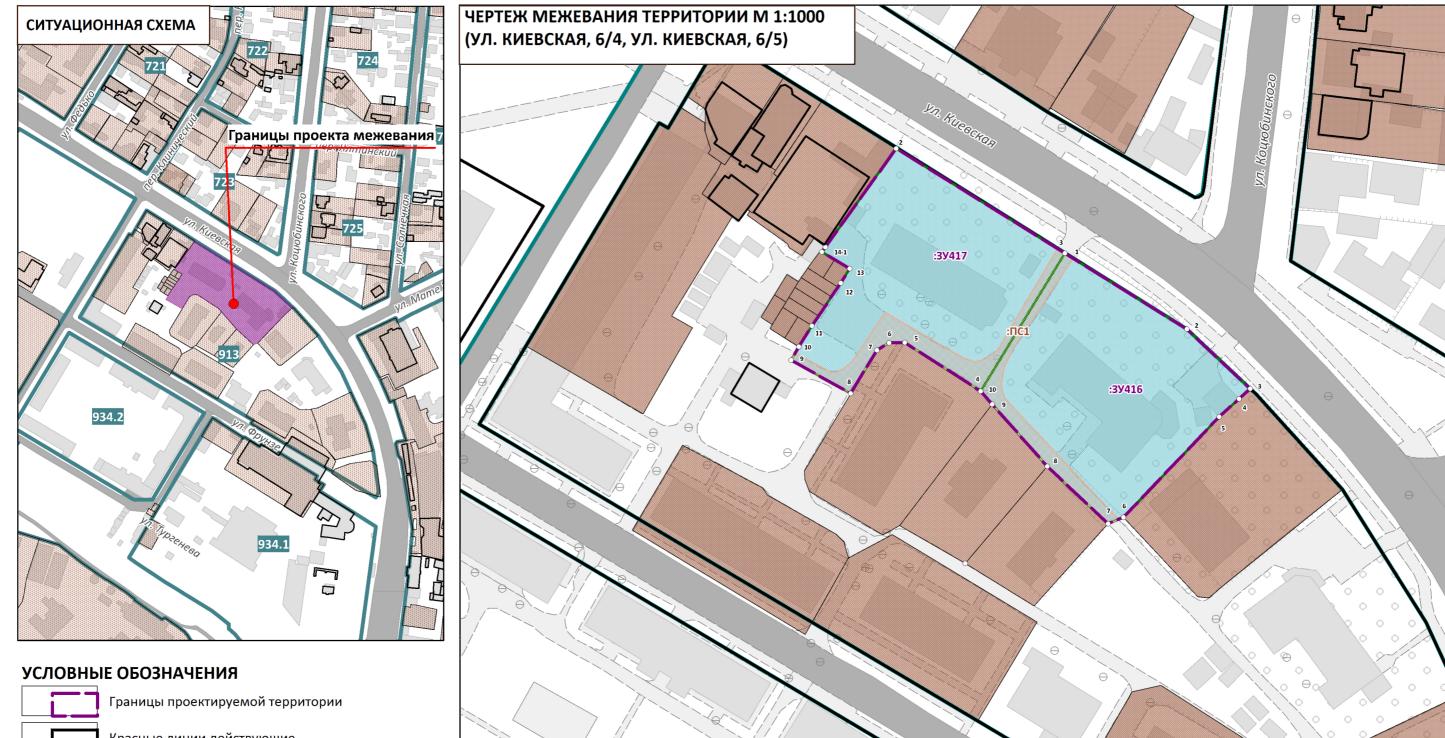

Границы проектируемои территории

Красные линии действующие

Границы элементов планировочной структуры, номера элементов планировочной структуры

Границы существующих земельных участков согласно сведениям ЕГРН

Границы существующих объектов капитального строительства согласно сведениям ЕГРН

:3У417

Границы образуемых земельных участков, условные номера образуемых земельных участков

Номера поворотных точек образуемых земельных участков

Зона действия публичных сервитутов для прохода или проезда через земельный участок

Іримечания:

- 1. Границы существующих элементов планировочной структуры совпадают с действующими красными линиями.
- 2. Ведомости координат поворотных точек образуемых земельных участков, определеных картометрическим способом, приведены в текстовой части проекта межевания.
- 3. Линии отступа от красных линий в целях определения мест допустимого размещения зданий, строений, сооружений совпадают с красными линиями.

ВНЕСЕНИЕ ИЗМЕНЕНИЙ В ПРОЕКТ МЕЖЕВАНИЯ ТЕРРИТОРИИ
ПОД МНОГОКВАРТИРНЫМИ ДОМАМИ В ГРАНИЦАХ КВАРТАЛА 913
(УЛ. КИЕВСКАЯ, 6/1, УЛ. КИЕВСКАЯ/УЛ. ФРУНЗЕ, 6/36, КОРП. 2,
УЛ. КИЕВСКАЯ, 6/3, УЛ. КИЕВСКАЯ, 6/4, УЛ. КИЕВСКАЯ, 6/5,
УЛ. КИЕВСКАЯ, 6/6, УЛ. КИЕВСКАЯ, 6/7,
УЛ. КИЕВСКАЯ, 6/8, УЛ. КИЕВСКАЯ, 16, УЛ. ФРУНЗЕ, 36/3),
УТВЕРЖДЕННЫЙ ПОСТАНОВЛЕНИЕМ АДМИНИСТРАЦИИ ГОРОДА
СИМФЕРОПОЛЯ РЕСПУБЛИКИ КРЫМ ОТ 06.10.2021 № 6372

В ОТНОШЕНИИ УЛ. КИЕВСКАЯ, 6/4, УЛ. КИЕВСКАЯ, 6/5

ООО "ЦЕНТР ГРАДОСТРОИТЕЛЬНОГО ПЛАНИРОВАНИЯ"

ЧЕРТЕЖ МЕЖЕВАНИЯ ТЕРРИТОРИИ

1:1000	Разработал	Воронцов Н. А.	ОСНОВНАЯ ЧАСТЬ	
ПМ12-20-(22)				
			лист	1.
		,	, , ,	ПМ12-20-(22)