

Схема градостроительного зонирования до внесения изменений для земельного участка по адресу: г. Симферополь, ул. Бородина, 14-е

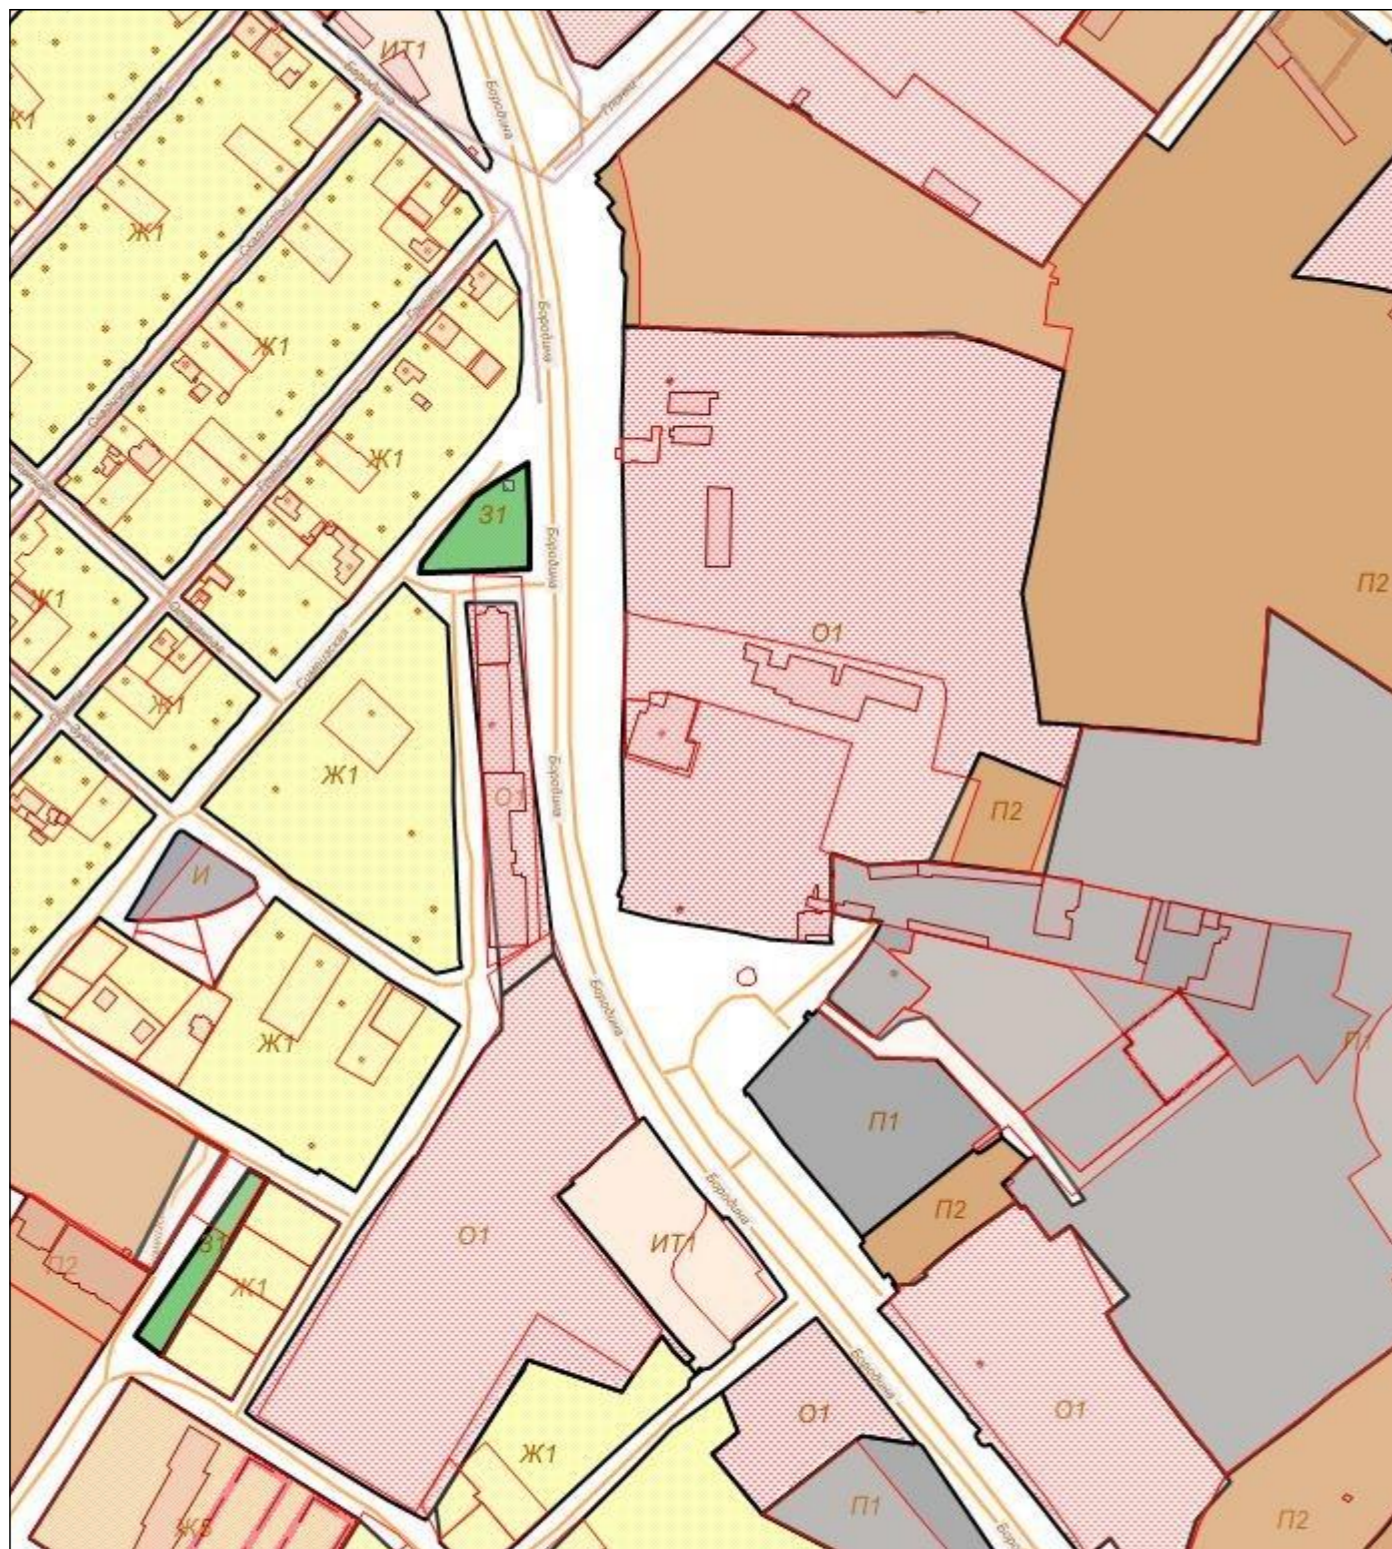


Схема градостроительного зонирования после внесения изменений для земельного участка по адресу: г. Симферополь, ул. Бородина, 14-е

