

Схема градостроительного зонирования до внесения изменений для земельного участка по адресу: г. Симферополь, р-н ул. Батурина, 13


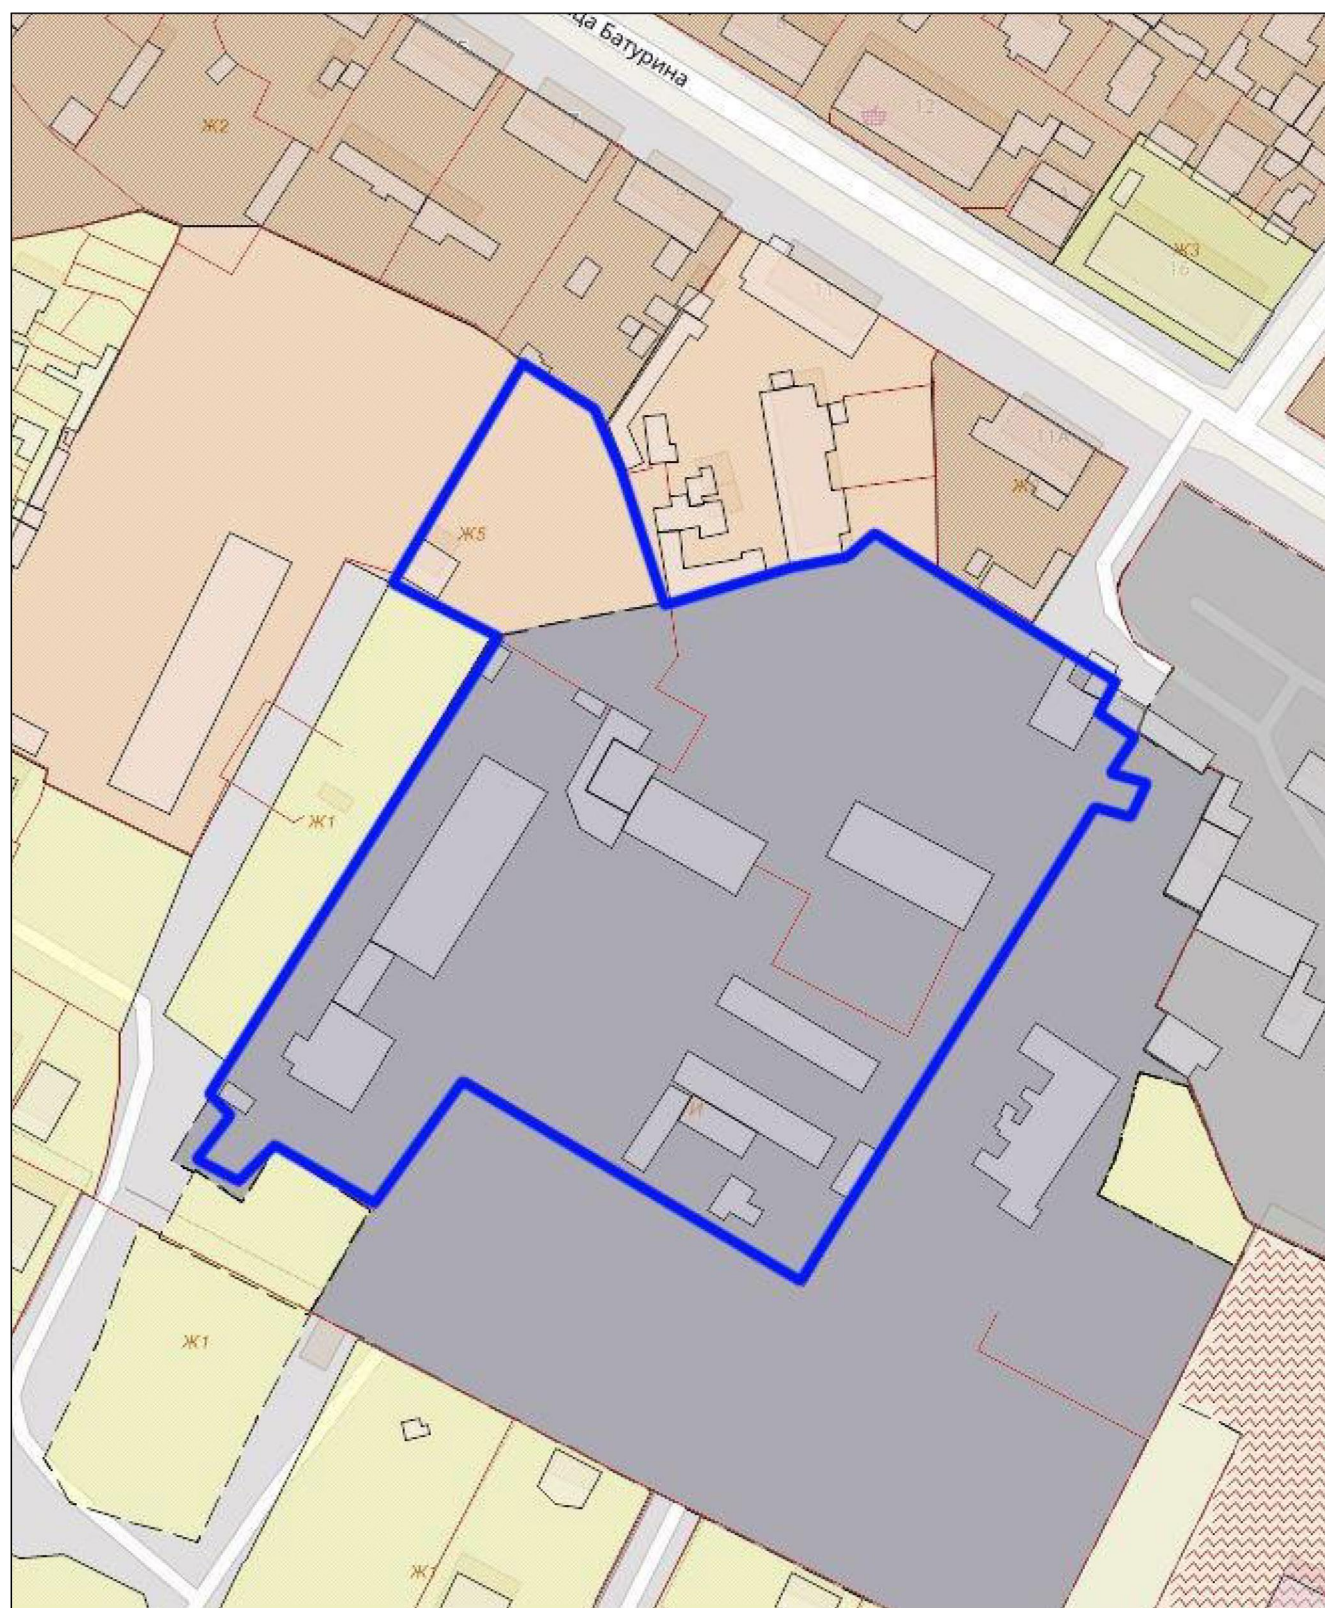


Схема градостроительного зонирования после внесения изменений для земельного участка по адресу: г. Симферополь, р-н ул. Батурина, 13

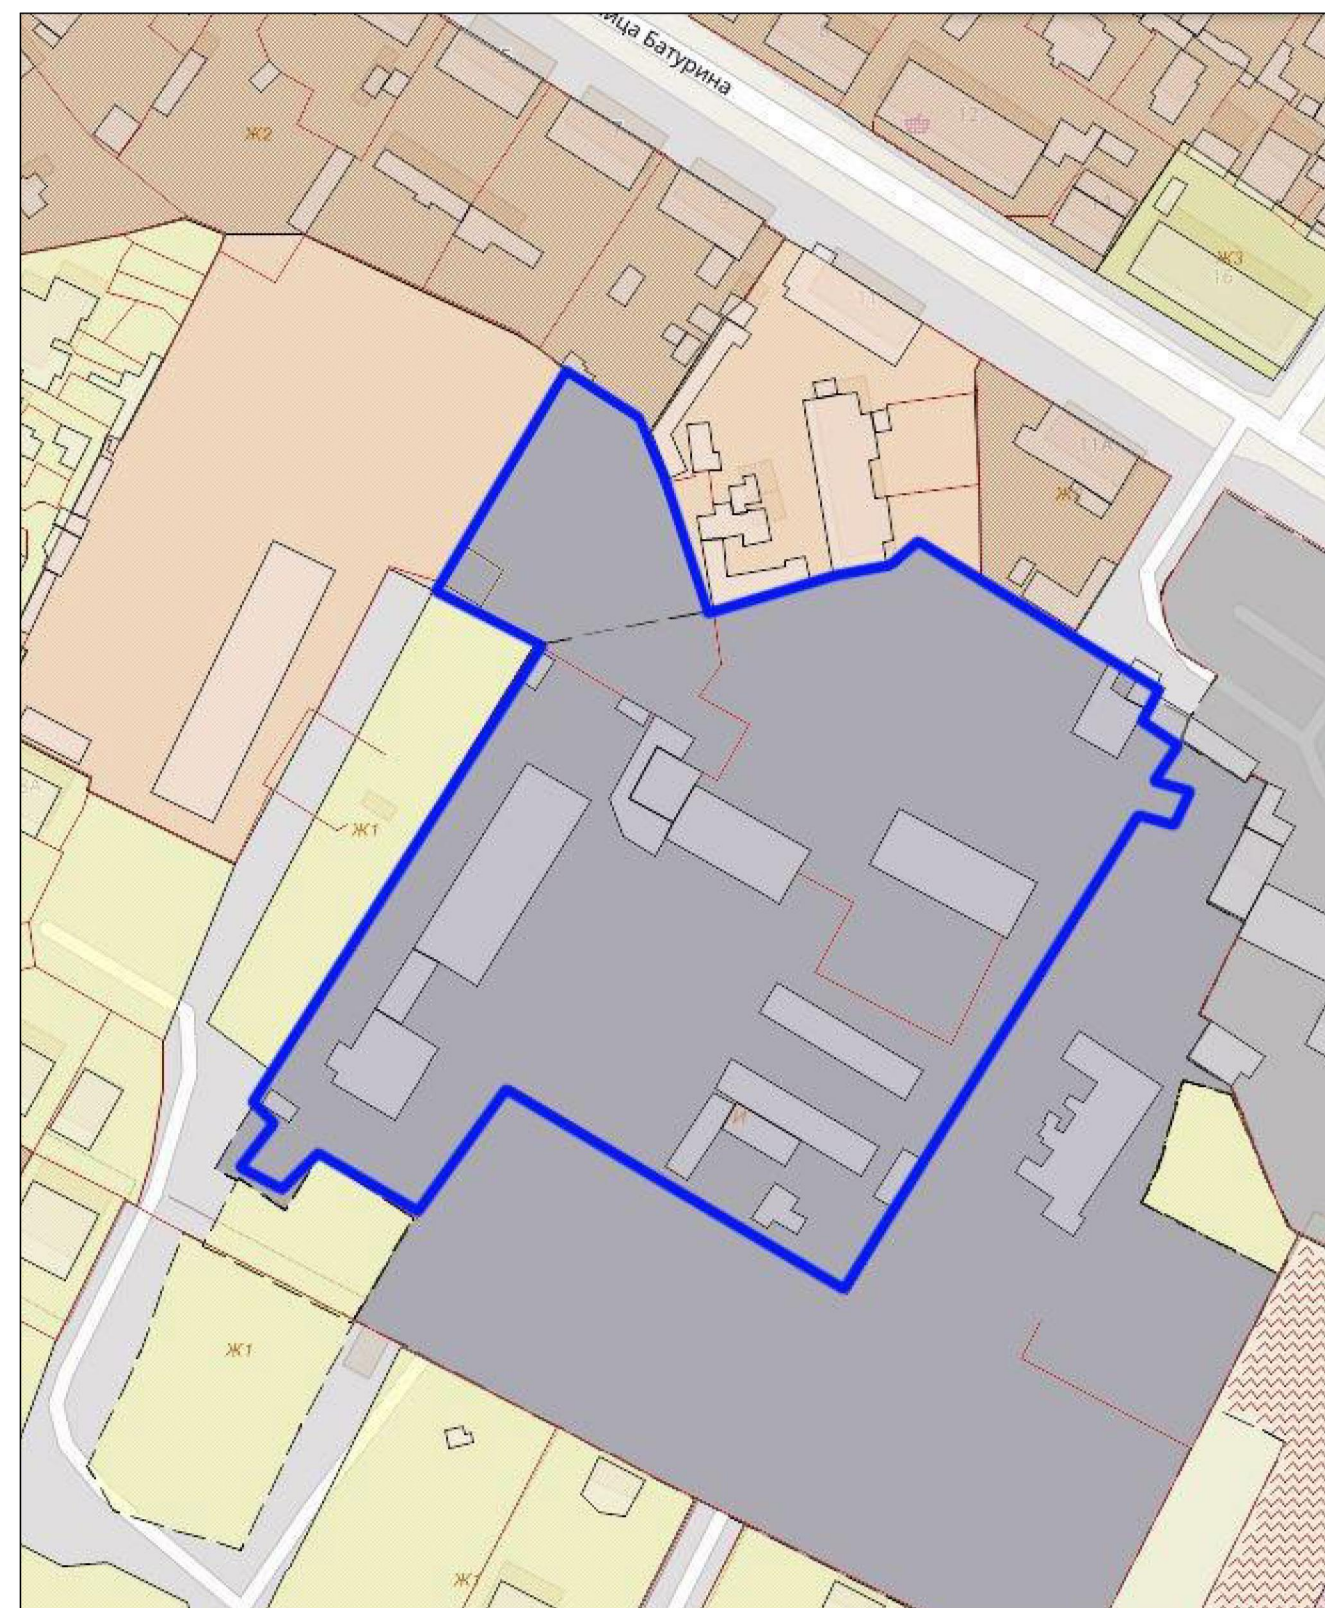

Заместитель председателя Симферопольского городского совета		Мальцев А.Г.
Начальник МКУ Департамент развития муниципальной собственности администрации города Симферополя		Паринов В.С.