
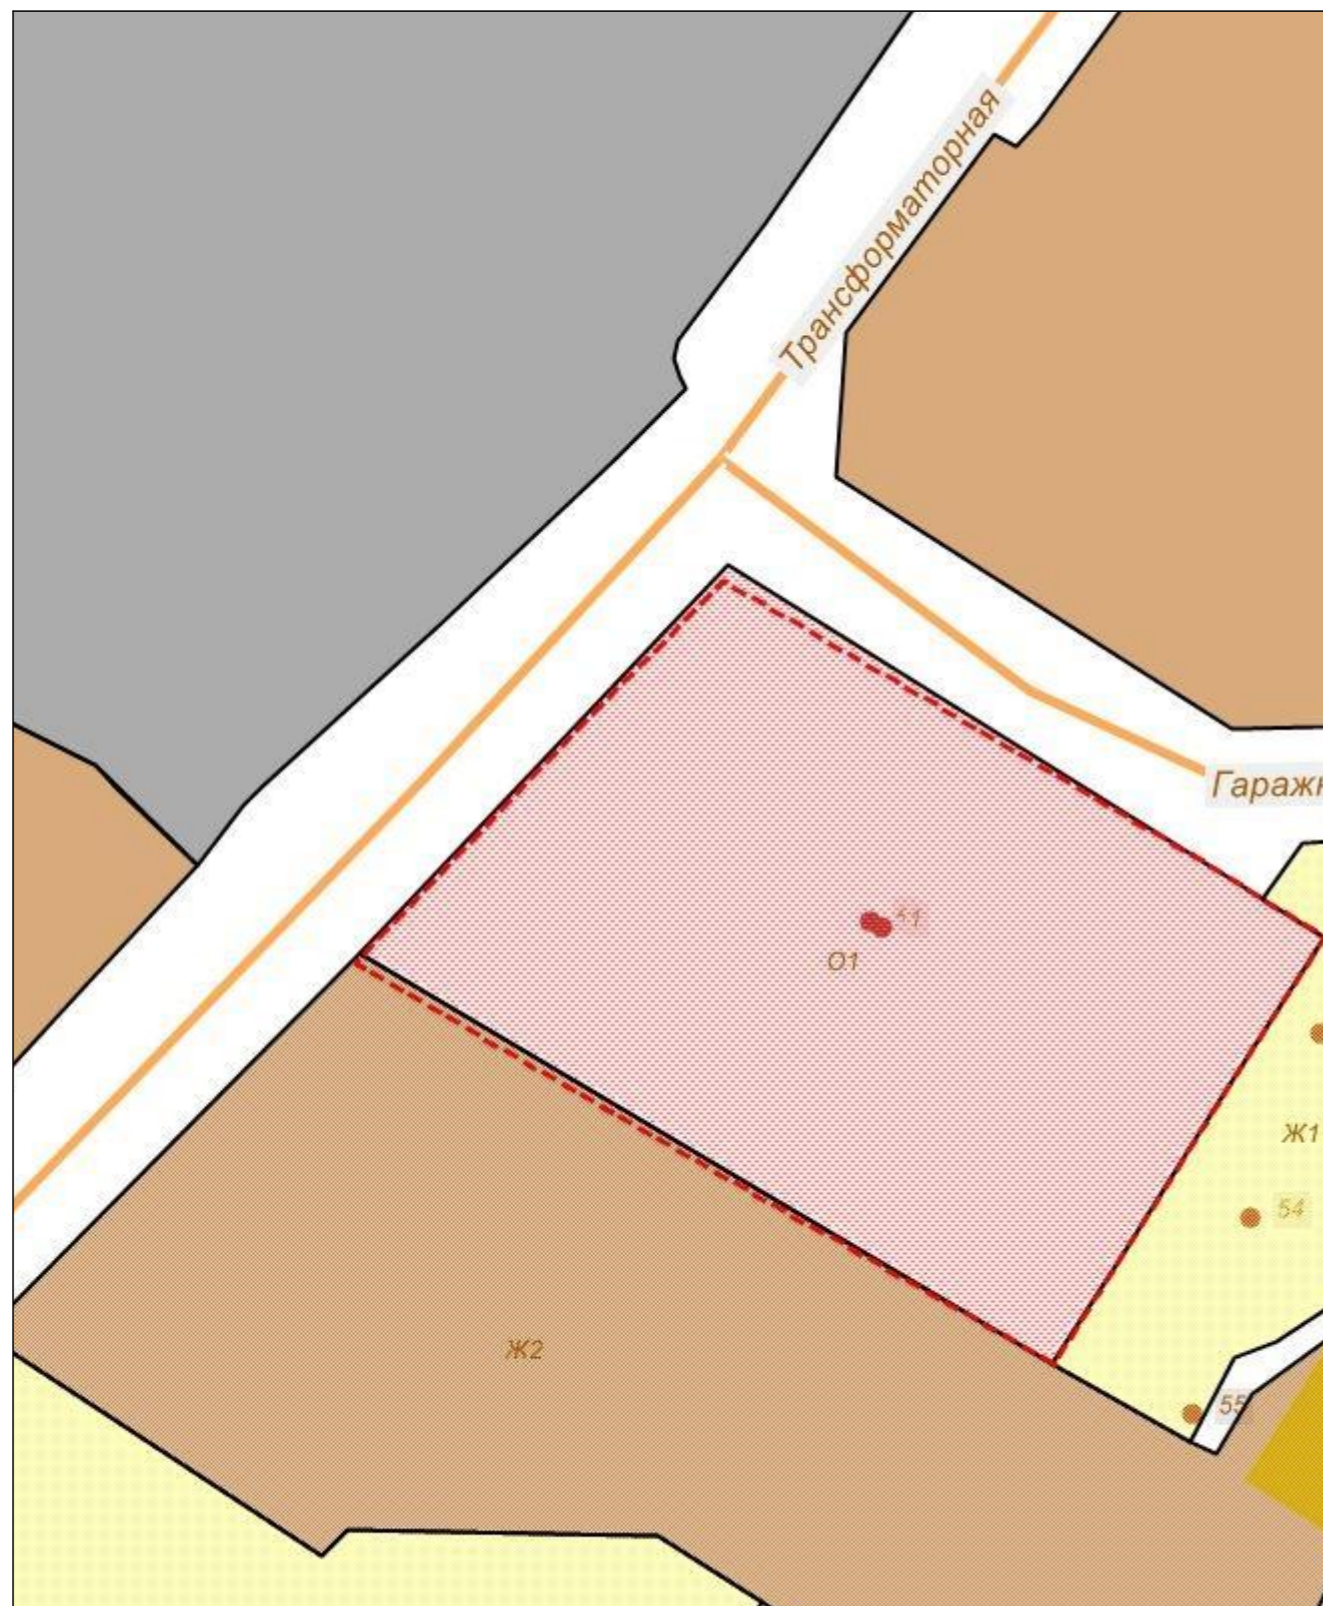


**Схема градостроительного зонирования до внесения изменений  
для земельного участка по адресу: Республика Крым, город  
Симферополь, ул. Крымской Правды, 69**



**Схема градостроительного зонирования после внесения  
изменений для земельного участка по адресу: Республика Крым,  
город Симферополь, ул. Крымской Правды, 69**

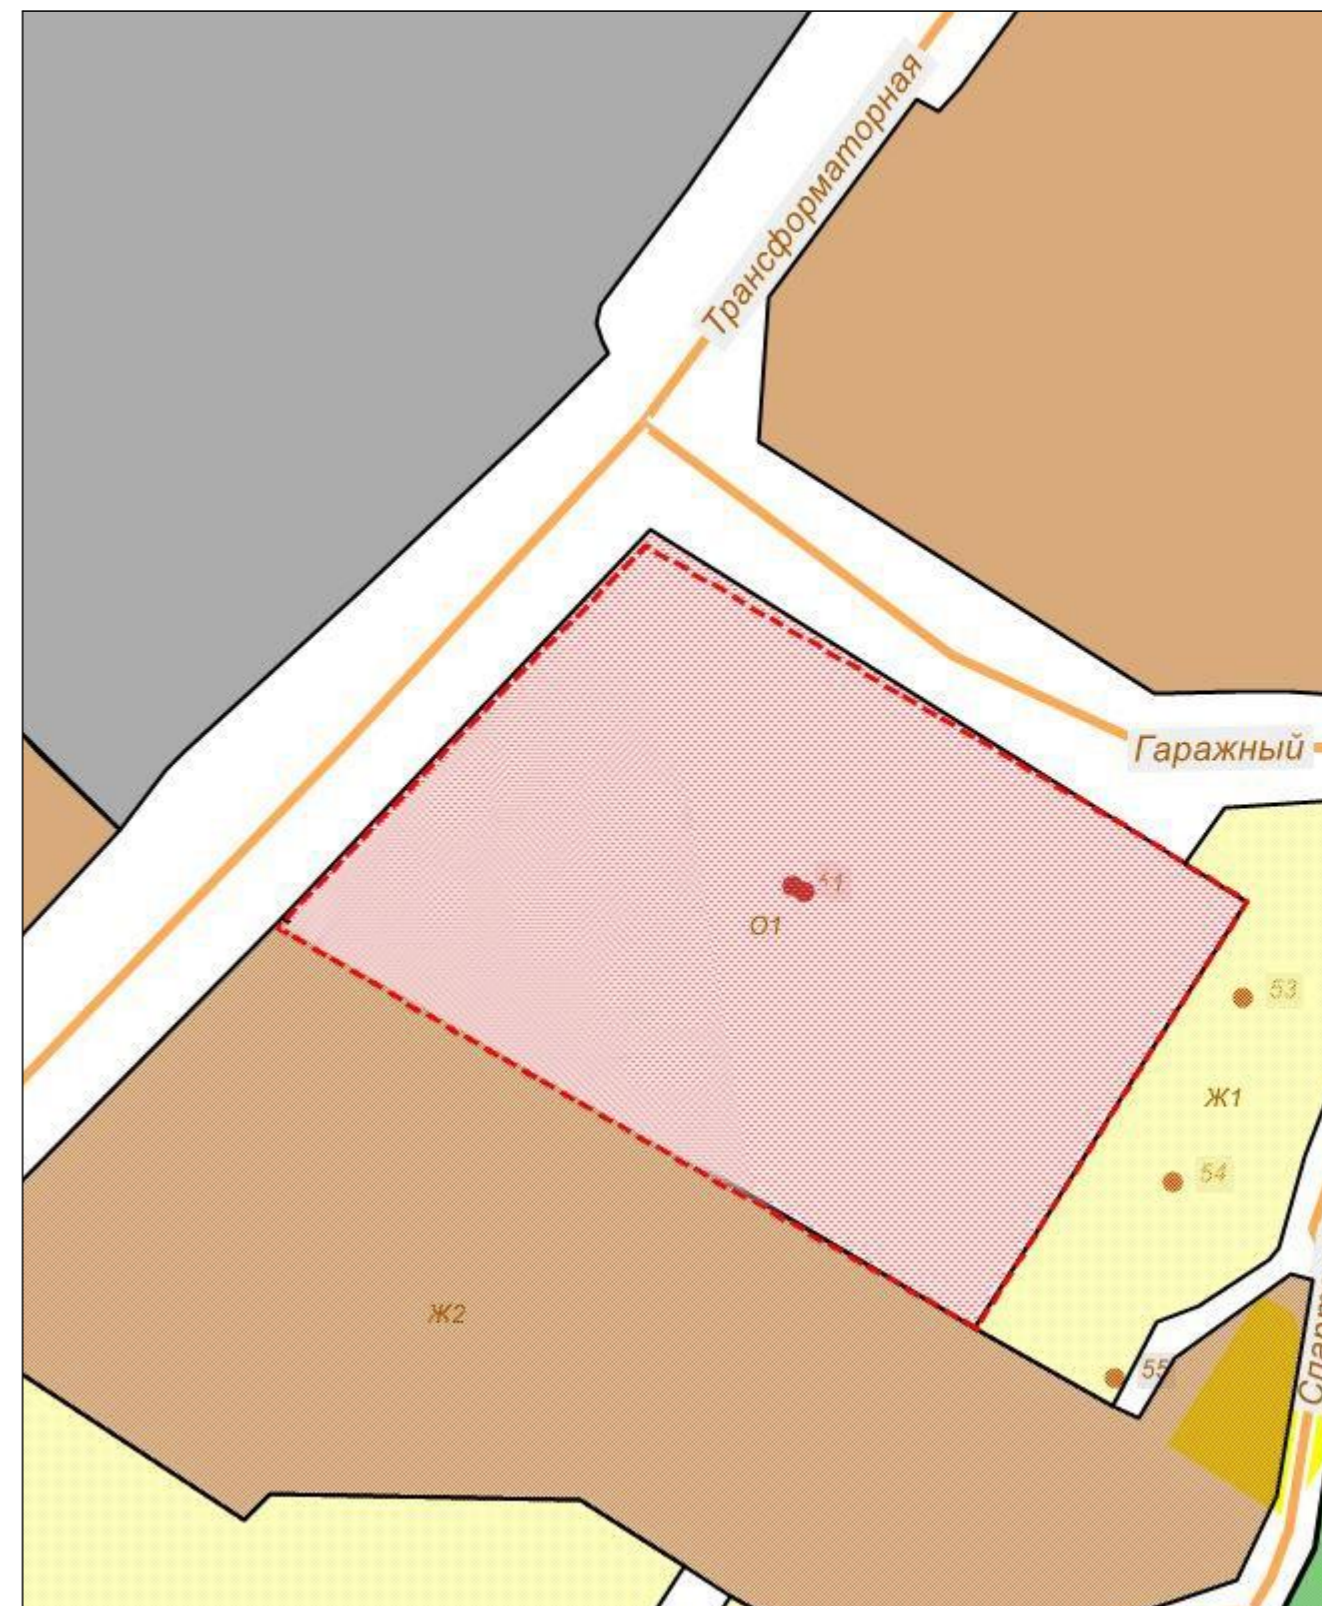

Заместитель председателя Симферопольского городского совета		Мальцев А.Г.
Начальник МКУ Департамент развития муниципальной собственности администрации города Симферополя		Паринов В.С.