
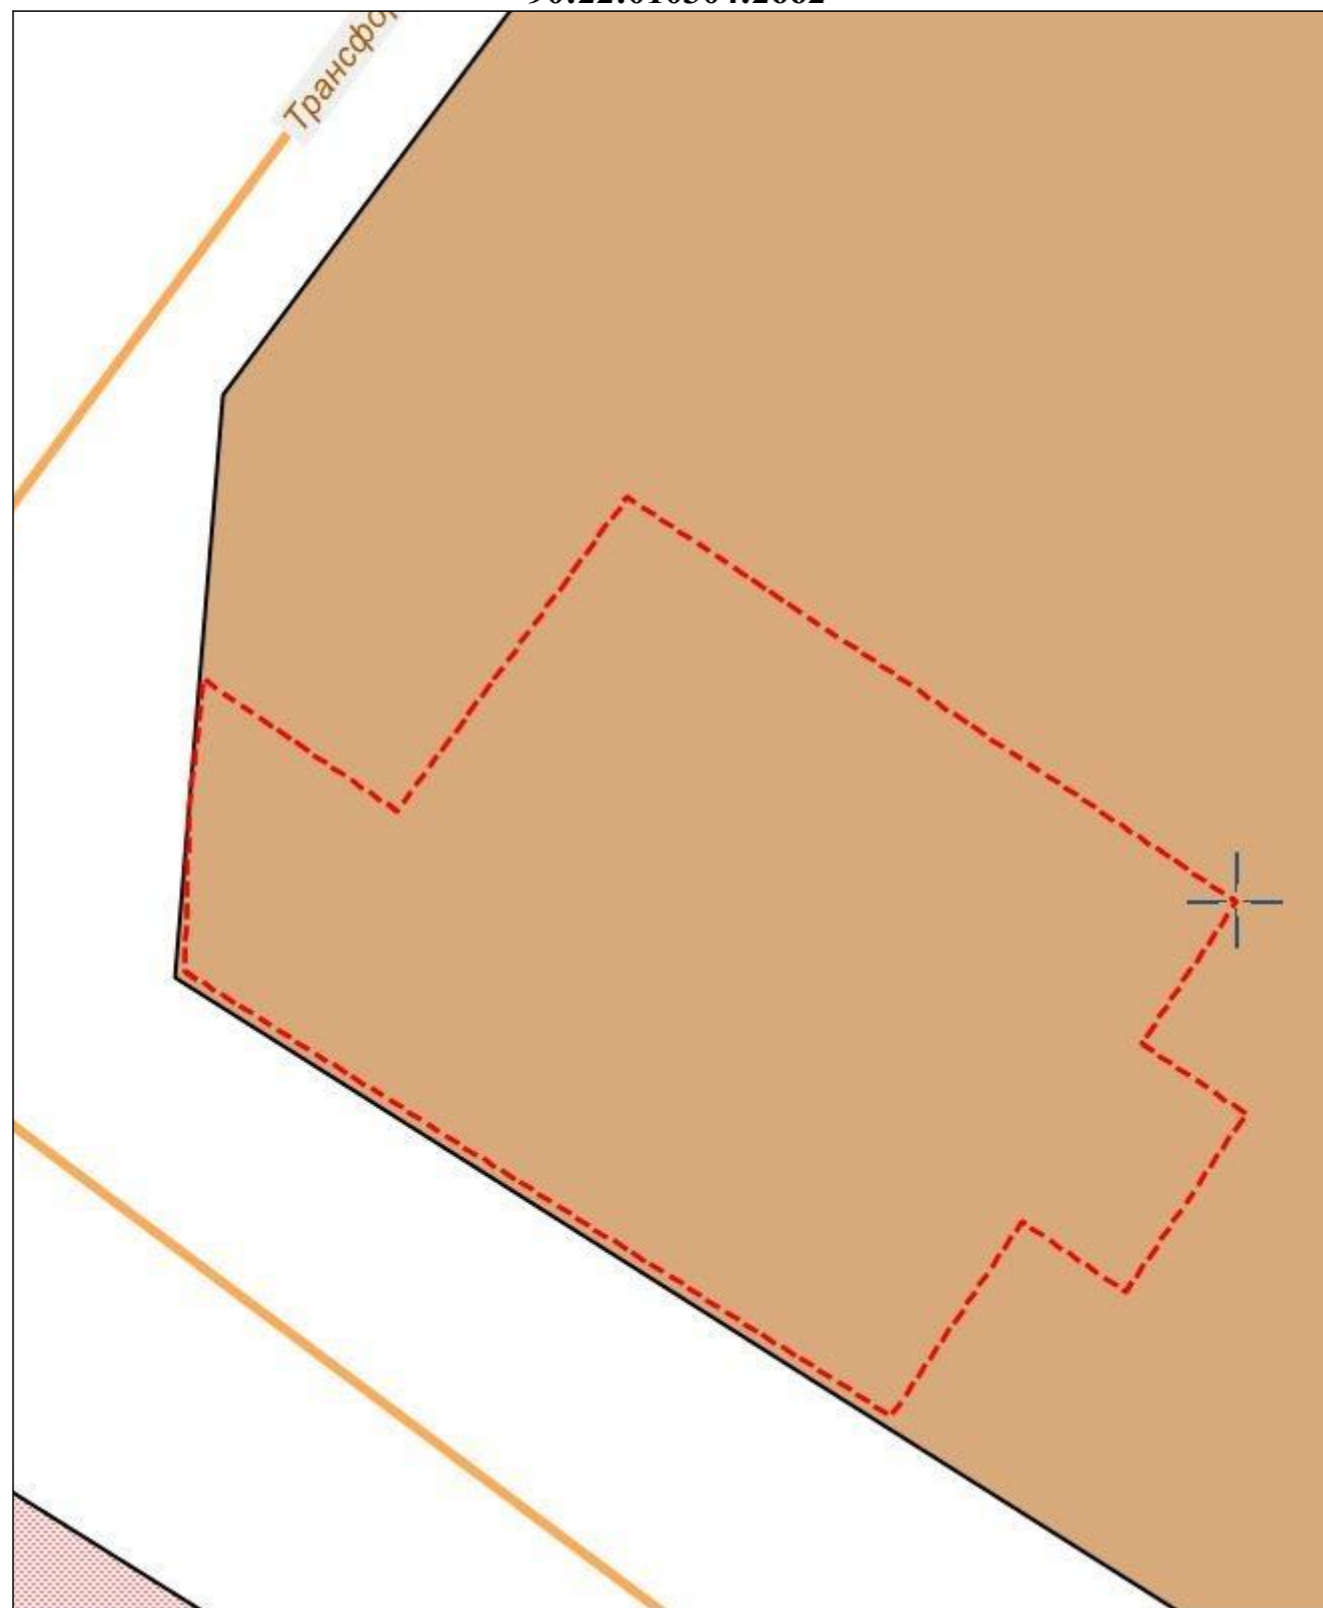


**Схема градостроительного зонирования до внесения изменений  
для земельного участка по адресу: Республика Крым, город  
Симферополь, ул. Севастопольская, 31В, с кадастровым номером  
90:22:010304:2662**



**Схема градостроительного зонирования после внесения  
изменений для земельного участка по адресу: Республика Крым,  
город Симферополь, ул. Севастопольская, 31В, с кадастровым  
номером 90:22:010304:2662**

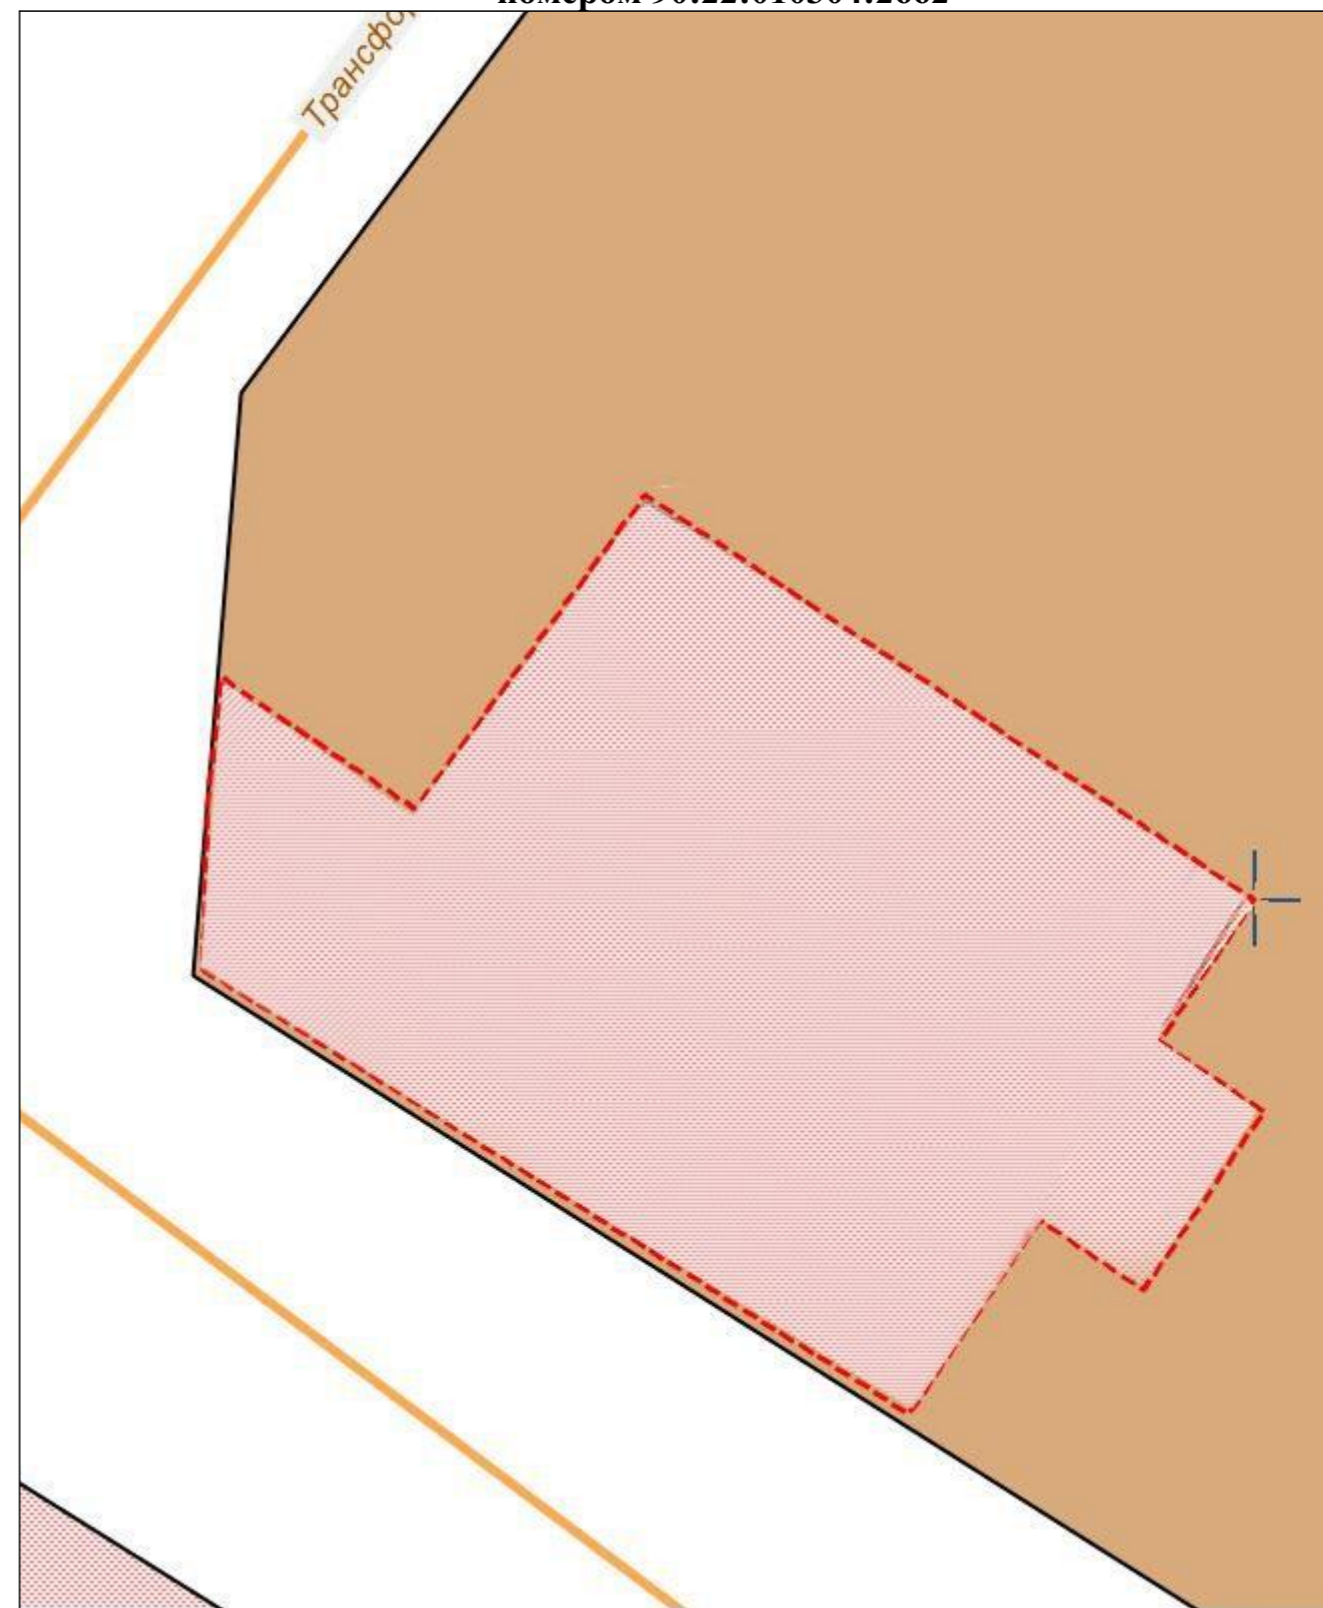

Заместитель председателя Симферопольского городского совета		Мальцев А.Г.
Начальник МКУ Департамент развития муниципальной собственности администрации города Симферополя		Паринов В.С.