
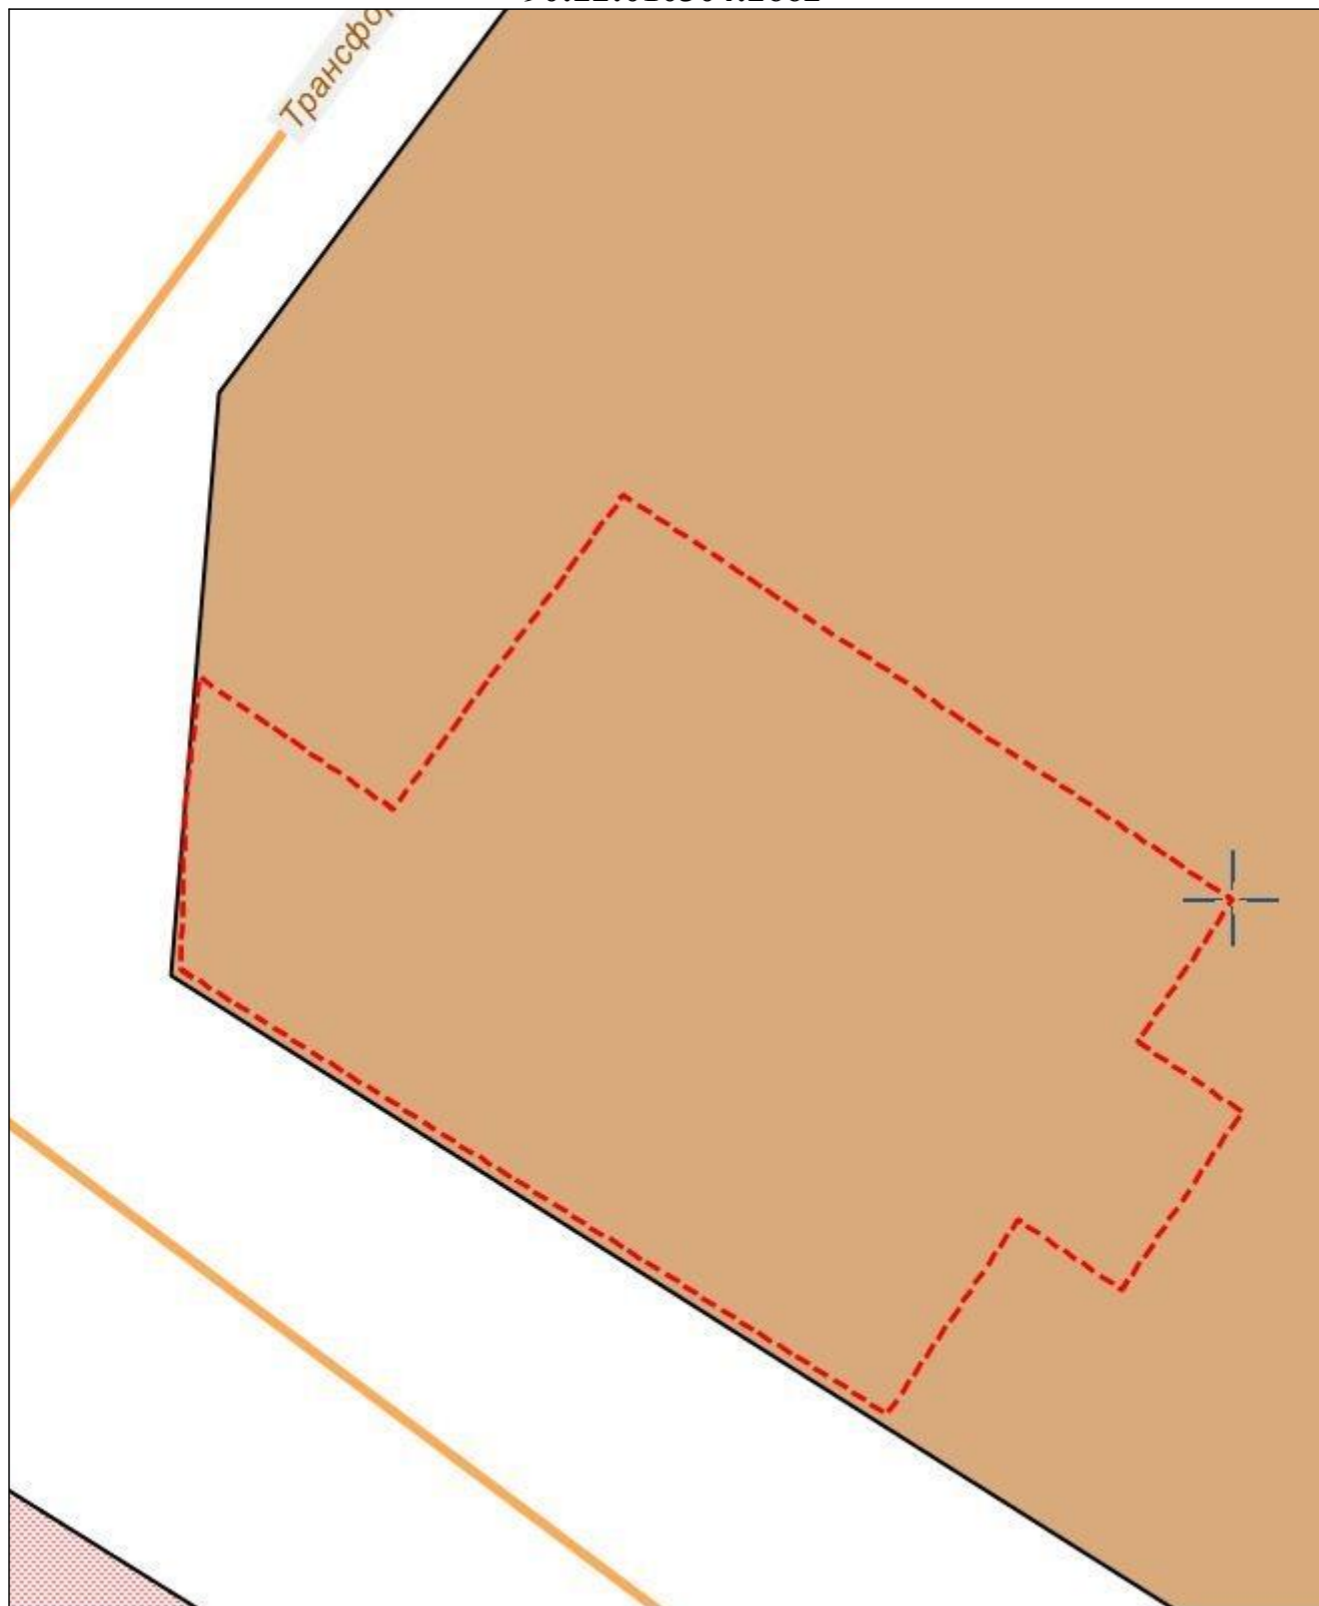


**Схема градостроительного зонирования до внесения изменений
для земельного участка по адресу: Республика Крым, город
Симферополь, ул. Севастопольская, 31В, с кадастровым номером
90:22:010304:2662**



**Схема градостроительного зонирования после внесения
изменений для земельного участка по адресу: Республика Крым,
город Симферополь, ул. Севастопольская, 31В, с кадастровым
номером 90:22:010304:2662**

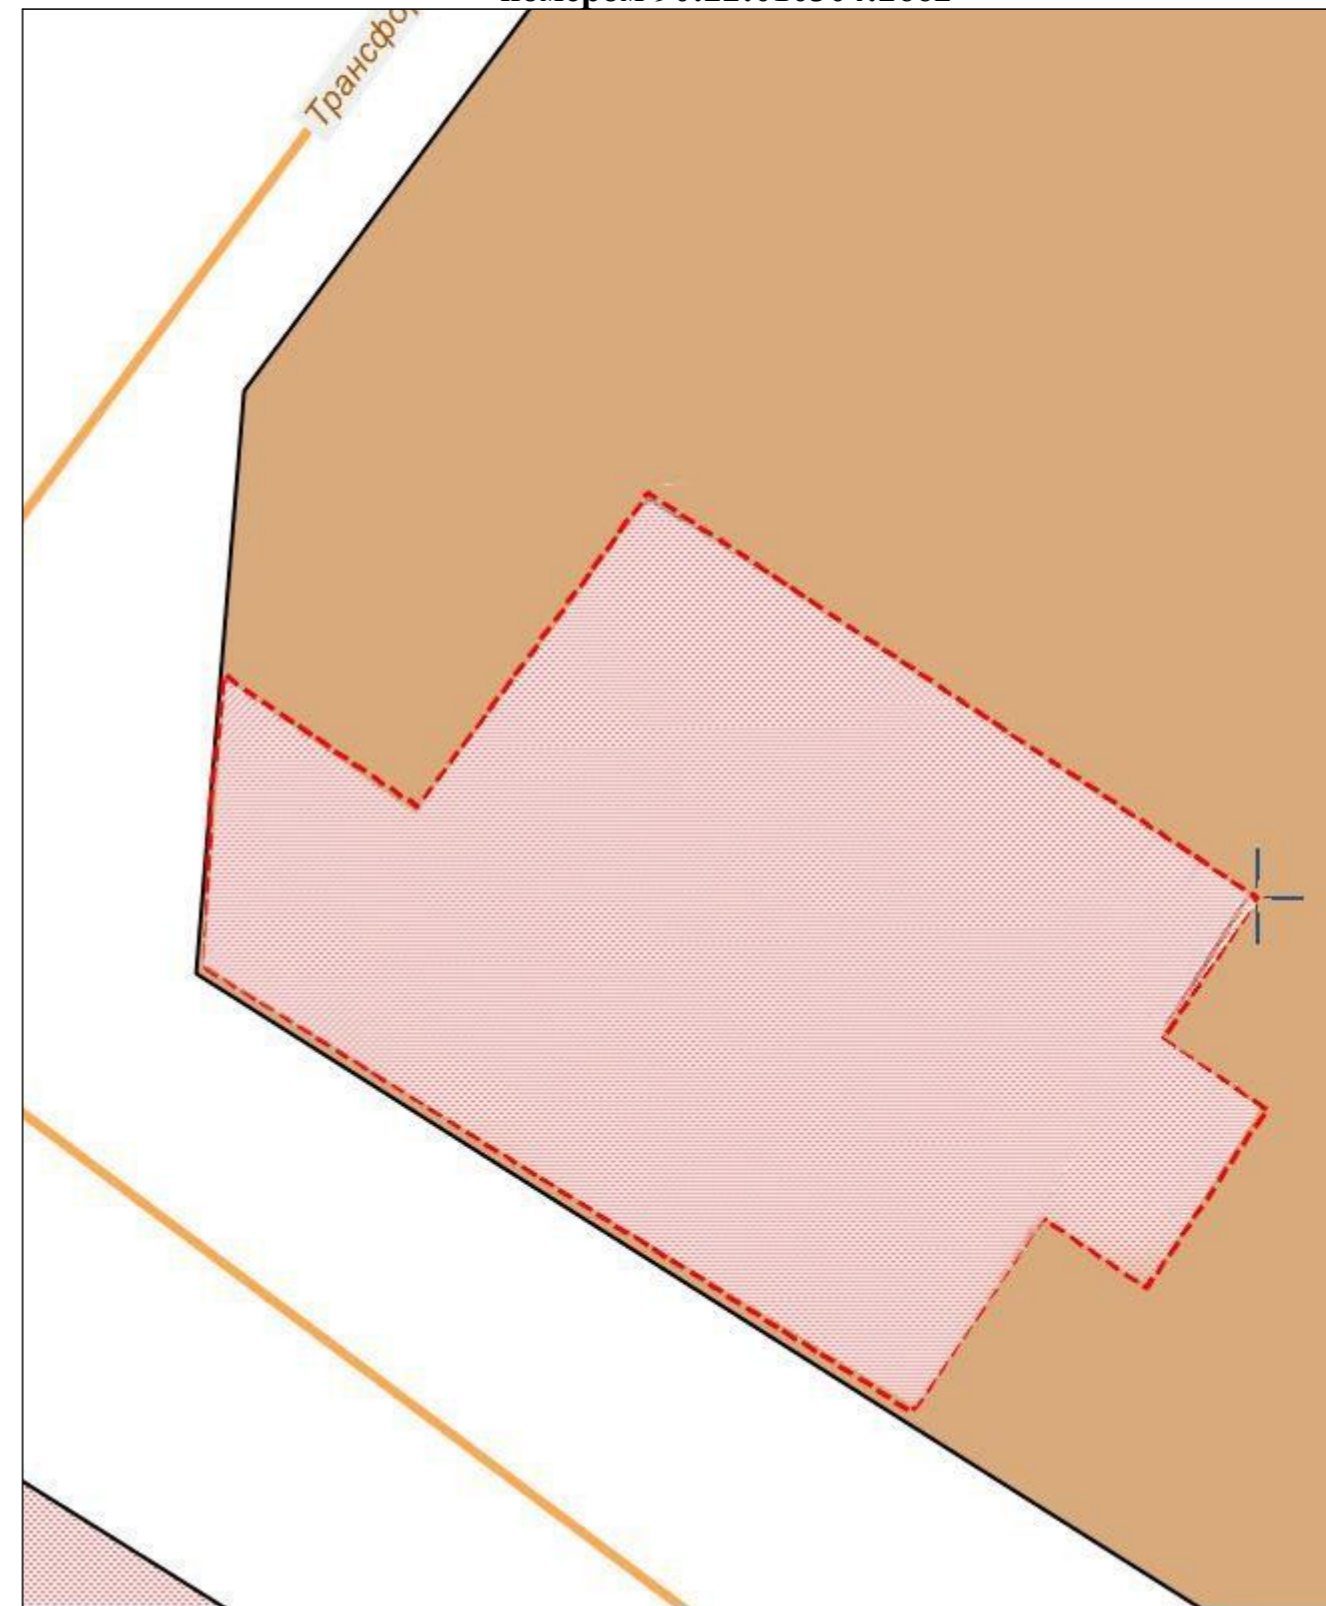

Заместитель председателя Симферопольского городского совета		Мальцев А.Г.
Начальник МКУ Департамент развития муниципальной собственности администрации города Симферополя		Паринов В.С.