
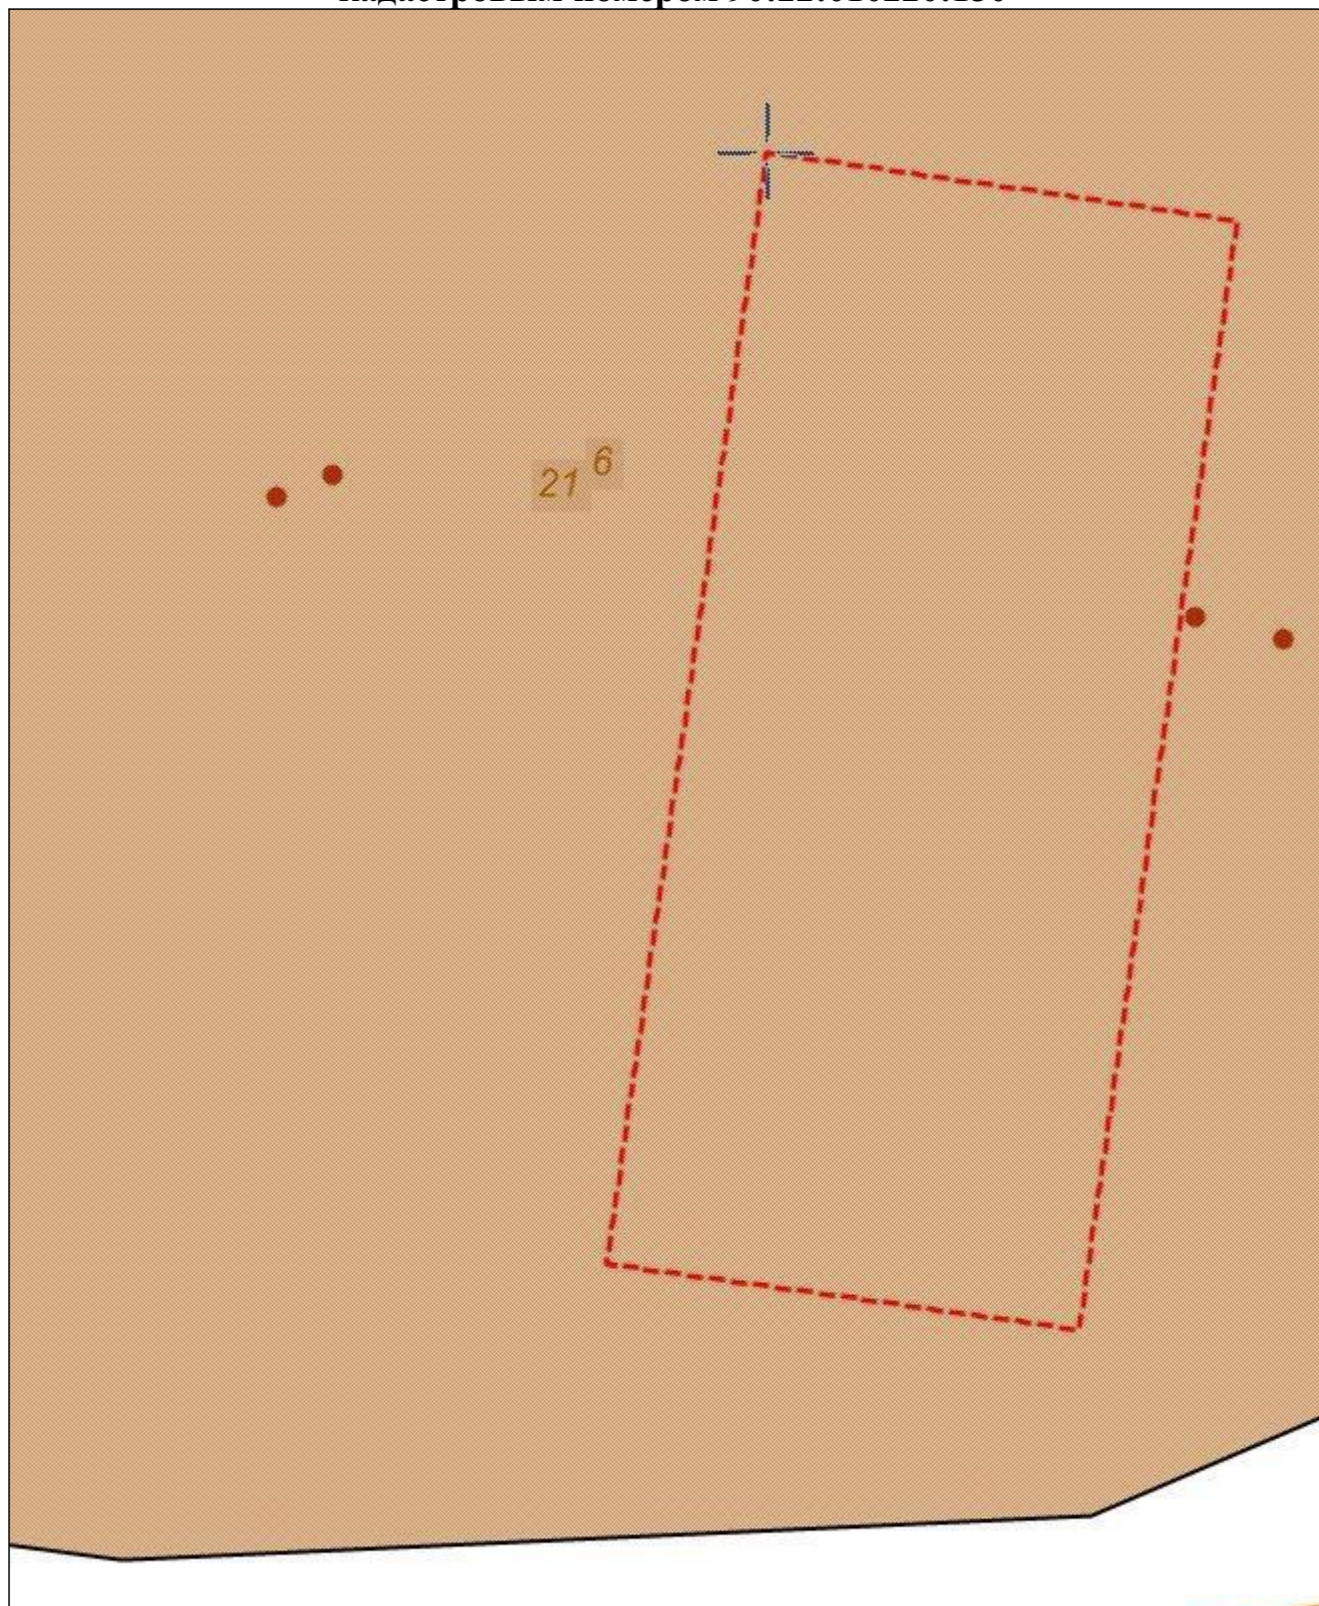


**Схема градостроительного зонирования до внесения изменений
для земельного участка по адресу: Республика Крым, город
Симферополь, ул. Кременчугская, 24 (поз. по ГП - 24/9), с
кадастровым номером 90:22:010220:150**



**Схема градостроительного зонирования после внесения
изменений для земельного участка по адресу: Республика Крым,
город Симферополь, ул. Кременчугская, 24 (поз. по ГП - 24/9), с
кадастровым номером 90:22:010220:150**

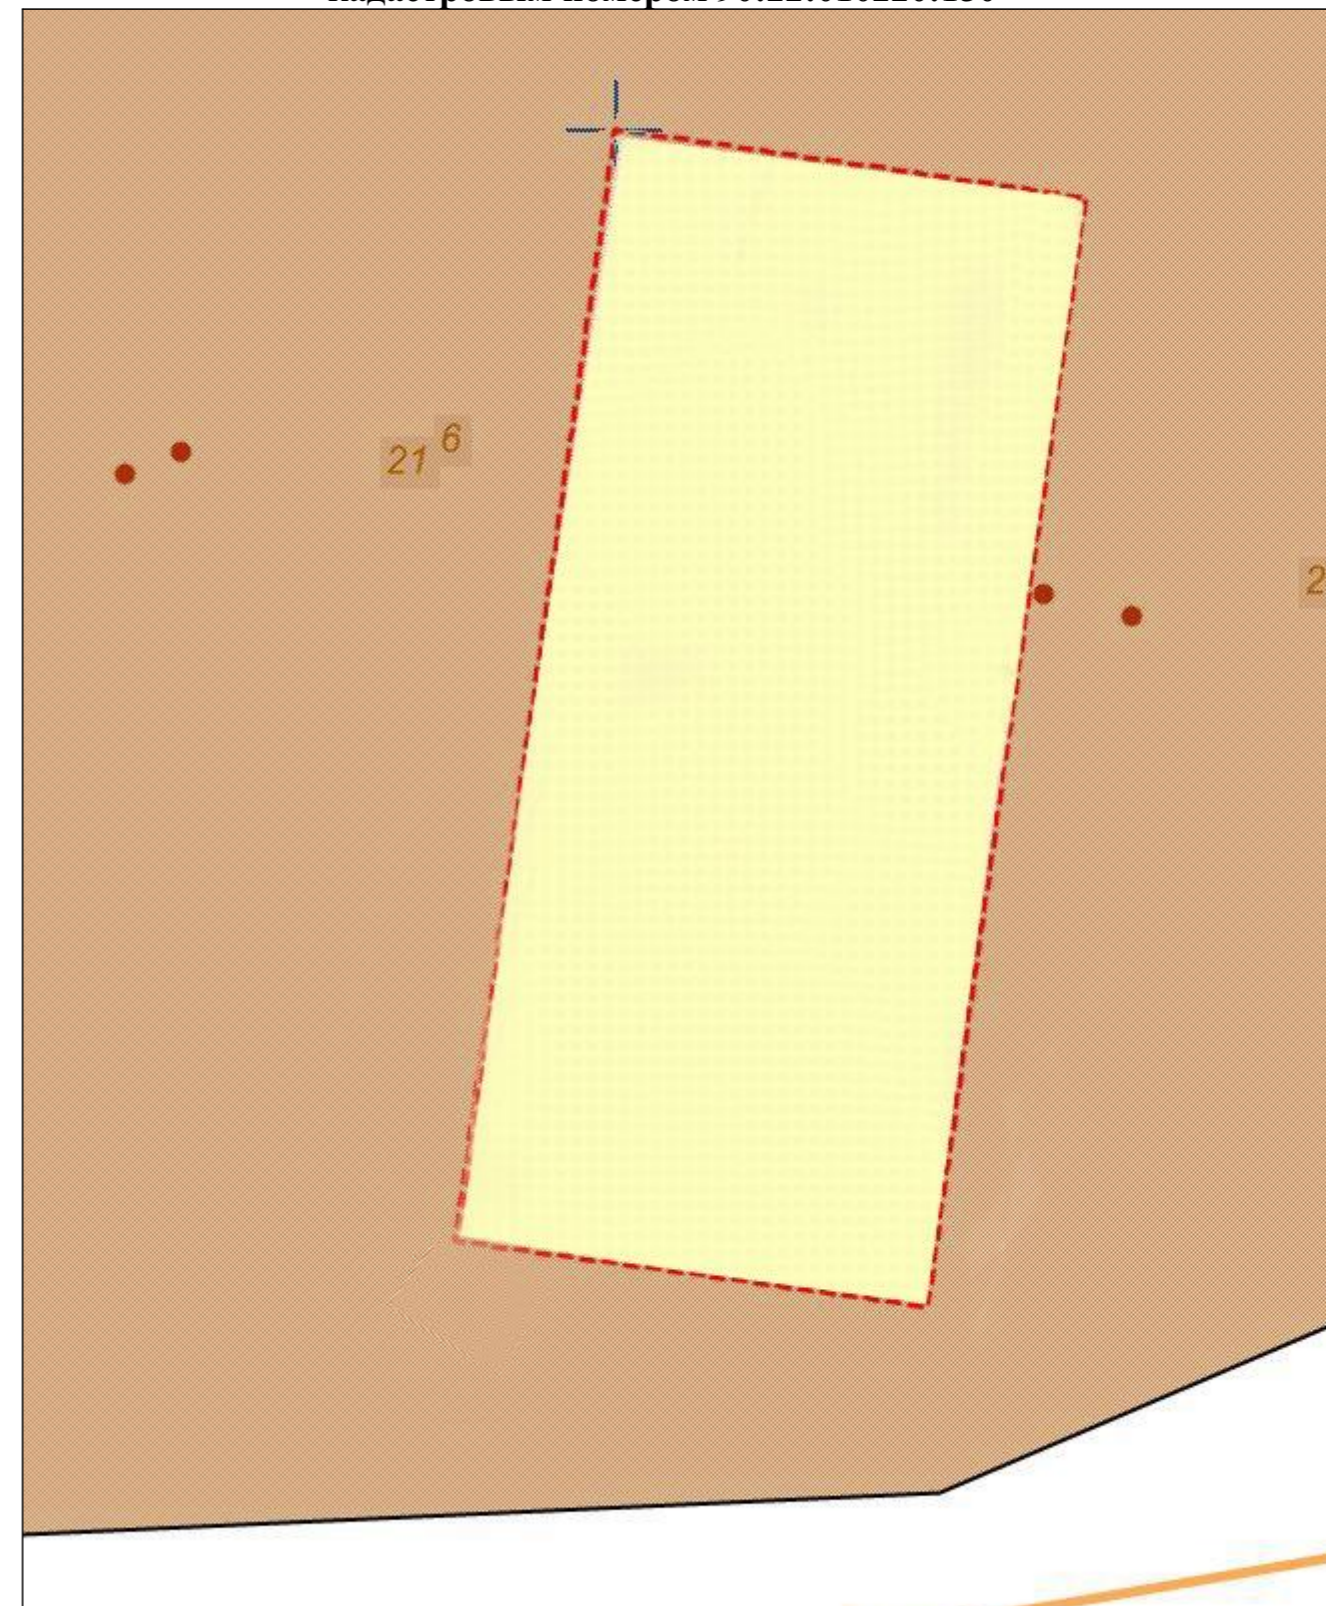

Заместитель председателя Симферопольского городского совета		Мальцев А.Г.
Начальник МКУ Департамент развития муниципальной собственности администрации города Симферополя		Паринов В.С.