
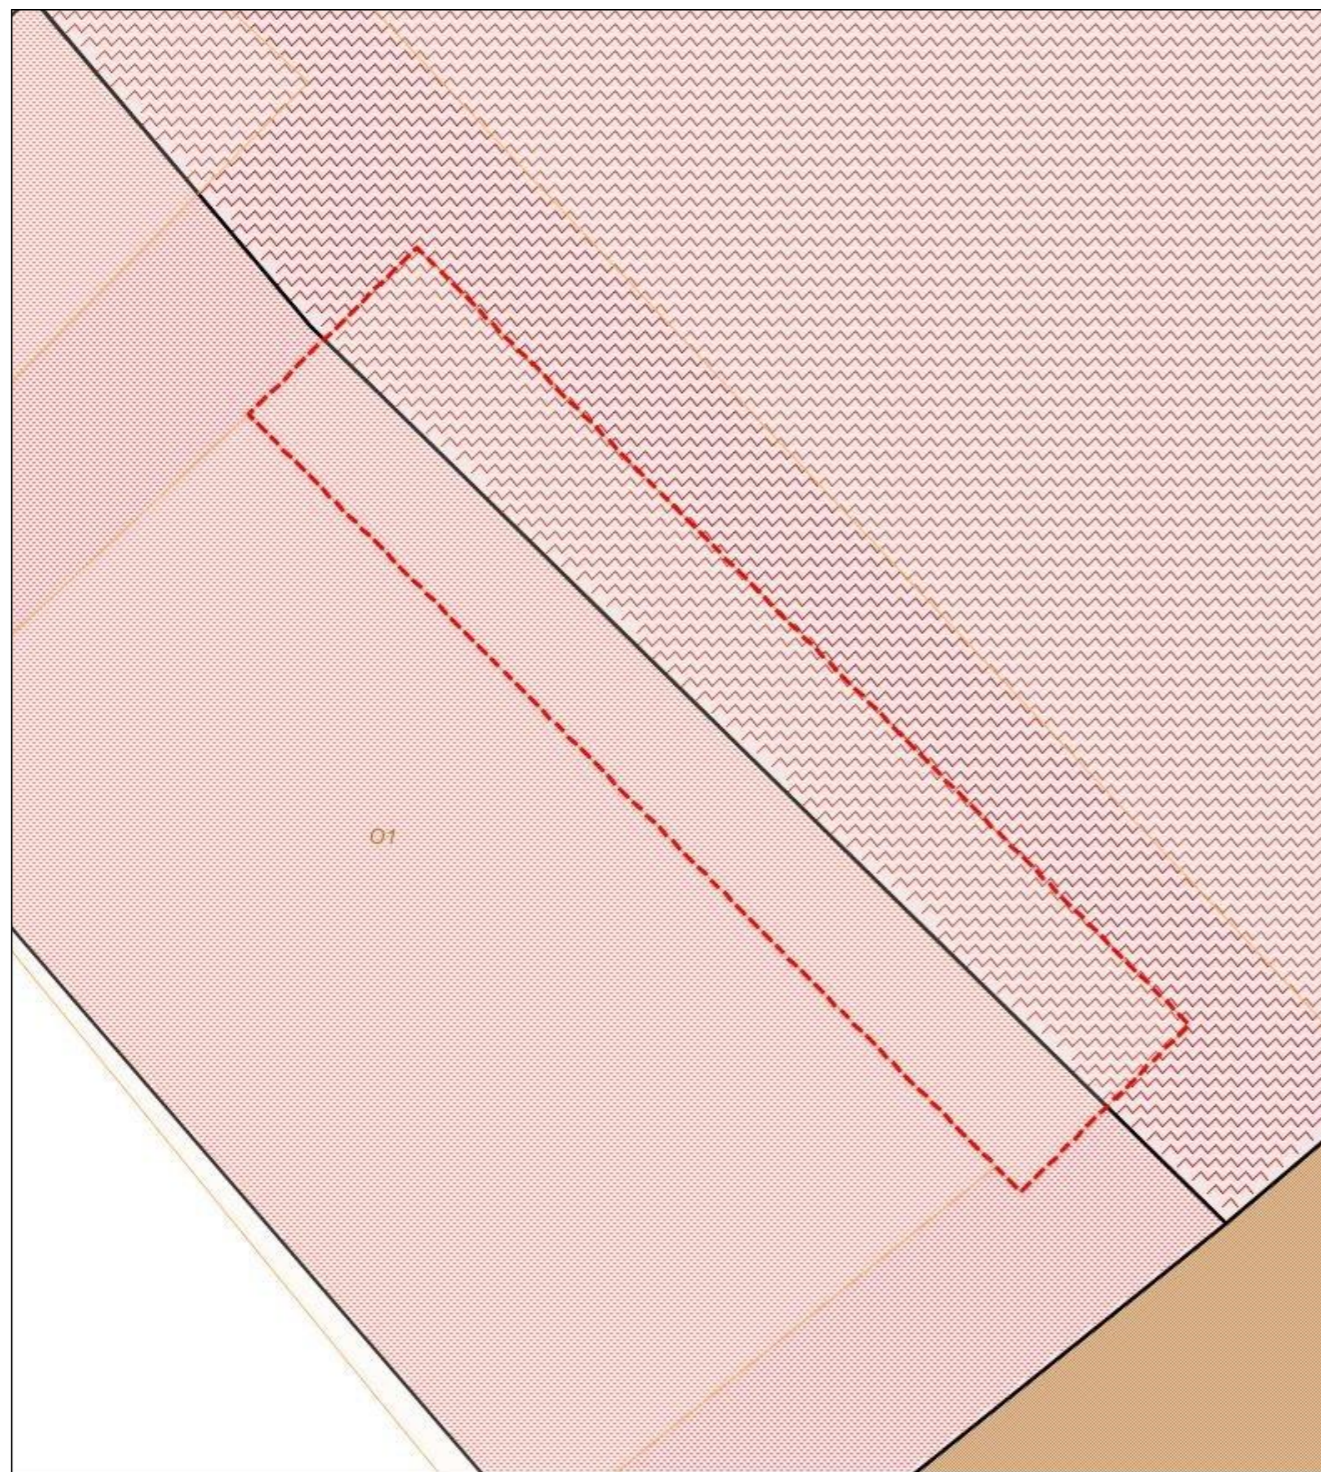


**Схема градостроительного зонирования до внесения изменений для земельного участка по адресу: Республика Крым, город Симферополь, бул. Ленина, 5/7**



**Схема градостроительного зонирования после внесения изменений для земельного участка по адресу: Республика Крым, город Симферополь, бул. Ленина, 5/7**

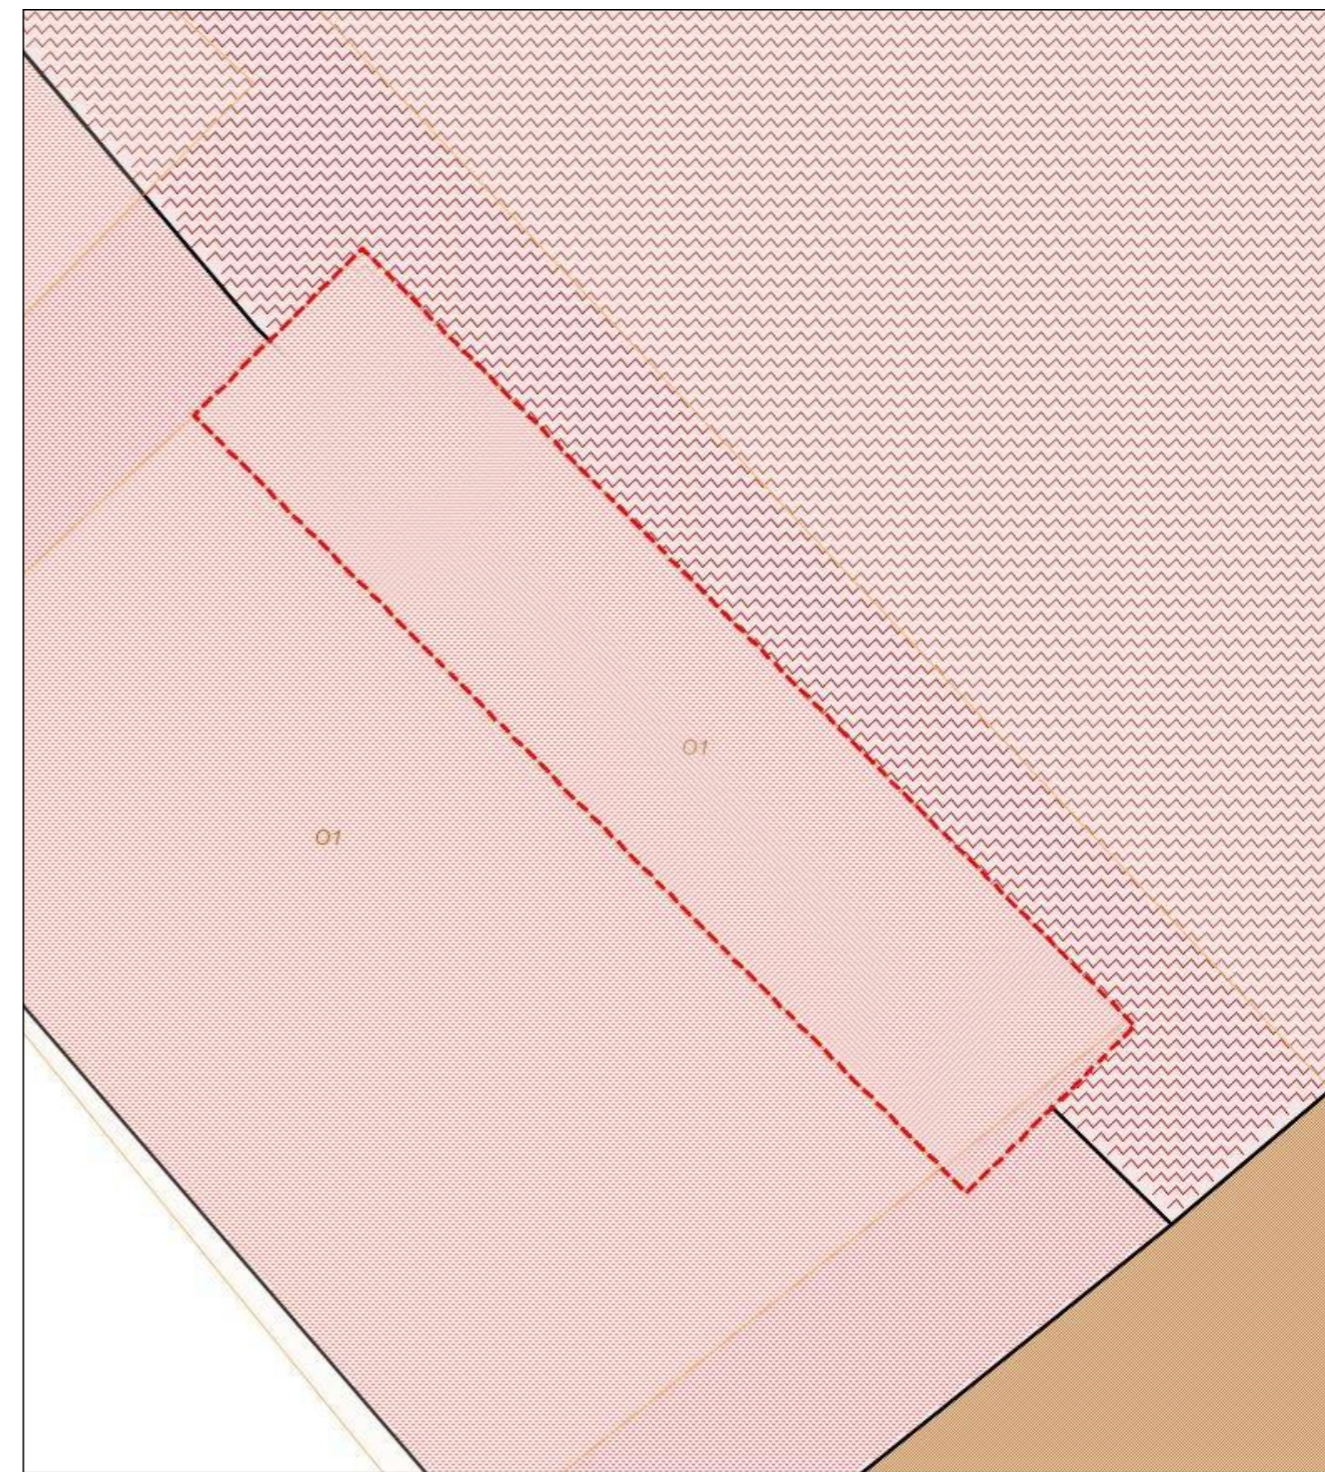

Заместитель председателя Симферопольского городского совета		Мальцев А.Г.
Начальник МКУ Департамент развития муниципальной собственности администрации города Симферополя		Паринов В.С.