

Республика Крым

ООО "Время Технологий"

Регистрационный номер в государственном реестре саморегулируемых организаций СРО-П-185-16052013

Проект межевания территории,  
расположенной в районе улицы Степана  
Разина/ переулок Колхозный , 4/15 в  
городе Симферополе Республики Крым.

421-19

Генеральный директор

Главный инженер проекта



Рясец С.Н.

Джемалетдинова Ф.И.

## Содержание

№ главы, раздела		Страницы
I.	<b>Основная часть (пояснительная записка)</b>	2
1.1.	Общие положения	2
1.2.	Цели и задачи проекта	2
1.3.	Характеристики образуемого земельного участка	3
1.4.	Анализ проектируемой территории	4
1.5.	Расчет нормативного размера земельного участка	4
1.6.	Перечень и сведения о площади образуемого земельного участка	5
1.7.	Перечень и сведения о площади образуемых земельных участков, которые будут отнесены к территориям общего пользования или имуществу общего пользования	5
1.8.	Перечень и сведения о площади образуемых земельных участков, в отношении которых предполагаются резервирование и (или) изъятие для государственных или муниципальных нужд	5
	Чертеж межевания территории	6
II.	<b>Материалы по обоснованию</b>	7
2.1.	Характеристика фактического использования проектируемой территории	7
2.2.	Технико-экономические показатели образуемого земельного участка	7
	Расположения объекта на карте градостроительного зонирования	8
	Расположения объекта на карте с особыми условиями использования территории	9
2.3.	Описание охранных зон	10
	Разбивочный чертеж	12-16
2.4.	Выводы	16
III.	Приложения	

# Основная часть

## I. Пояснительная записка

### 1.1. Общие положения

Проект межевания территории разрабатывается в виде графических и текстовых материалов, а также расчетов и обоснования границ проектируемого земельного участка.

Текстовые материалы к проекту межевания территории включают пояснительную записку, материалы по обоснованию, анализ существующего участка, расчет нормативных размеров, описание охранных зон, технико-экономические показатели, ведомость координат, приложения.

Графические материалы проекта межевания территории включают в себя: схему расположения земельного участка в границах элемента планировочной структуры (кадастрового квартала), ситуационную схему, схема границ зон с особыми условиями землепользования.

Проект межевания выполнен в системе координат СК кадастрового округа, зона 2. На территории проектирования существует установленная система геодезической сети для определения координат точек поворота границы земельного участка. Действующая система геодезической сети удовлетворяет требованиям Приказа Минэкономразвития РФ № 518 от 17.08.2012 «О требованиях к точности и методам определения координат характерных точек границ земельного участка, а также контура здания, сооружения или объекта незавершенного строительства на земельном участке». Координирование точек поворота границ участка выполнено с помощью аппаратуры геодезических спутников (ГНСС-приемник) S-Max GEO, з/н № 5727550189 (№ 026590 от 18.01.2019 г выдан АО "Северо-Кавказское аэрогеодезическое предприятие»).

В границах проекта межевания территории объекты культурного наследия отсутствуют.

### 1.2. Цели и задачи проекта.

Проект межевания территории разработан в виде документа на основании постановления Администрации города Симферополя № 438 от 01.02.2019г. для образования земельного участка под многоквартирным домом, расположенным по адресу: Республика Крым, г. Симферополь, улица Степана Разина/переулок Колхозный, 4/15.

Проектная документация разработана в соответствии с договором, градостроительными регламентами, техническими регламентами, в том числе устанавливающими требования по обеспечению пожарной безопасности и предупреждению чрезвычайных ситуаций с целью образования земельного участка под многоквартирным домом и подготовлена в соответствии с действующим законодательством в сфере градостроительства и архитектуры и нормативно-правовыми актами, методическими указаниями.

При разработке проекта также использовались:

1. Градостроительный кодекс Российской Федерации.
2. Земельный кодекс Российской Федерации.
3. Федеральный закон от 13.07.2015 № 218-ФЗ «О государственной регистрации недвижимости».
4. Федеральный закон от 27.07.2006 № 149-ФЗ «Об информации, информационных технологиях и защите информации».
5. Федеральный закон от 22.07.2008 №123-ФЗ «Технический регламент о требованиях пожарной безопасности».
7. Федеральная закон от 10.01.2002 №7-ФЗ «Об охране окружающей среды».
8. «СП 42.13330.2016 Свод правил. Градостроительство. Планировка и застройка городских и сельских поселений. Актуализированная редакция СНиП 2.07.01-89\*».
9. СанПиН 2.2.1/2.1.1.1200-03 «Санитарно-защитные зоны и санитарная классификация предприятий, сооружений и иных объектов», утвержденные постановлением Главного государственного санитарного врача Российской Федерации от 25.09.2007 №74.
10. Региональные нормативы градостроительного проектирования Республики Крым.
11. Временные правила землепользования и застройки территории муниципального образования городского округа Симферополь (город Симферополь) Республики Крым.
12. Генеральный план муниципального образования городской округ Симферополь Республики Крым.

В соответствии со статьей 43 Градостроительного кодекса Российской Федерации подготовка проекта межевания территории осуществляется применительно к территории, расположенной в границах установленной схемой территориального планирования муниципального района, генеральным планом города, границах планировочной структуры, границах определенной правилами землепользования и застройки территориальной и функциональной зоны.

Целью данного проекта межевания территории является:

1) формирование земельного участка, на котором расположен малоэтажный жилой дом № 4/15, по улице Степана Разина/переулок Колхозный в г. Симферополе с элементами озеленения и благоустройства и иными элементами, предназначенными для обслуживания, эксплуатации и благоустройства жилых домов;

2) координирование земельного участка как объекта землепользования;

Основными задачами данного проекта межевания территории являются:

1) определение местоположения границ образуемого земельного участка.

2) определение характеристик образуемого земельного участка.

### **1.3. Характеристика образуемого земельного участка**

Земельным участком является часть земной поверхности, границы которой определены в соответствии с федеральными законами.

Земельный участок формируется по присущим только ему индивидуальным характеристикам: месторасположение, площадь, границы, ограничения и обременения в использовании.

Размер земельного участка определяется в соответствии с утвержденными в установленном порядке предельными размерами, нормами отвода, техническими регламентами и проектными обоснованиями.

Границы земельного участка проектируются с учетом:

- сведений ГКН о границах смежных с ним земельных участков;
- сведений ИСОГД (информационных систем обеспечения градостроительной деятельности) о территории, на которой располагается проектируемый земельный участок, в т.ч. территориальные зоны, зоны с особым режимом использования, проекты планировки, красные линии, виды разрешенного использования и т.п.;
- границ территорий (земельных участков), в установленном порядке зарезервированных для государственных или муниципальных нужд;
- естественных границ земельного участка, в т.ч. природных и иных объектов, которые визуально определены;
- установленных предельных (максимальных и минимальных) размеров земельных участков;
- санитарных, санитарно-защитных, охранных и технических зон.

**Границы земельного участка проектируются с учетом исторически сложившейся ситуации, а также фактического землепользования и градостроительных нормативов и правил, действовавших в период застройки территории проектирования. При разработке настоящего ПМТ для проектируемой территории рассматривается только существующая (сложившаяся) застройка.**

Согласно временным Правилам землепользования и застройки территории города Симферополя Республики Крым, Том 2 Градостроительному регламенту, статье 17 «Зоны застройки малоэтажными многоквартирными жилыми домами», коэффициент застройки должен составлять не более 0,27. На данной проектируемой территории коэффициент застройки составляет 0,88, что превышает допустимую норму, следовательно для уплотнения застройки на участке строительство новых капитальных

**объектов в дальнейшем не предусматривается. В связи с этим проведение изысканий для получения сведений о инженерно-геологических, инженерно-гидрометеорологических и инженерно-экологических условиях проектируемого участка под существующей застройкой нецелесообразно.**

Образование земельного участка происходит из земель, находящихся в муниципальной собственности.

Вид разрешенного использования образуемого земельного участка, в соответствии с Приказом Минэкономразвития РФ от 01.09.2014 №540, «Малоэтажная многоквартирная жилая застройка»(код-2.1.1)  
Категория земель: земли населенных пунктов.

#### **1.4. Анализ проектируемой территории.**

Проектируемый земельный участок расположен на территории кадастрового квартала 90:22:010301 на землях населенных пунктов в территориальной зоне «Ж-2»- Зоны застройки малоэтажными многоквартирными жилыми домами.

На проектируемом земельном участке расположены жилое одноэтажное и нежилые одно- и двухэтажные здания.

Проектируемая территория земельного участка сформирована с учетом обеспечения малоэтажного жилого дома необходимой территорией в пределах нормативных размеров, включая проезды, пешеходные дорожки, проходы, площадки временного хранения автомобилей, зеленых насаждений, хозяйственных площадок.

Подготовка проекта межевания территории осуществляется применительно к территории, расположенной в границах одного или нескольких смежных элементов планировочной структуры, границах определенной правилами землепользования и застройки территориальной зоны и (или) границах установленной схемой территориального планирования муниципального района, генеральным планом поселения, городского округа функциональной зоны.

Пешеходный доступ и проезд на участок осуществляется с улицы Степана Разина.

#### **1.5. Расчет нормативного размера земельного участка.**

Расчет нормативного размера земельного участка проводился в соответствии с СП 30-101-98 «Методические указания по расчету нормативных размеров земельных участков в кондоминиумах».

Нормативный размер земельного участка в кондоминиуме, в основу определения которого положен принцип выявления удельного показателя земельной доли для зданий разной этажности, рассчитывается путем умножения общей площади жилых помещений в данном кондоминиуме на удельный показатель земельной доли по формуле:

$$S_{\text{нормк}} = S_{\text{к}} \times Y_{\text{зд}}$$

где-  $S_{\text{нормк}}$  нормативный размер земельного участка в кондоминиуме, м;  
 $S_{\text{к}}$ -общая площадь жилых помещений в кондоминиуме, м;  
 $Y_{\text{зд}}$ - удельный показатель земельной доли для зданий разной этажности.

#### **УДЕЛЬНЫЕ ПОКАЗАТЕЛИ ЗЕМЕЛЬНОЙ ДОЛИ, ПРИХОДЯЩЕЙСЯ НА 1 М<sup>2</sup> ОБЩЕЙ ПЛОЩАДИ ЖИЛЫХ ПОМЕЩЕНИЙ ДЛЯ ЗДАНИЙ РАЗНОЙ ЭТАЖНОСТИ**

Строительные нормы	Этажность															
	2	3	4	5	6	7	8	9	12	14	16	17	18	20	22	Более 22
1957г. СН 41-58	2,84	2,00	1,57	1,34	1,23	1,19	1,14	—	—	—	—	—	—	—	—	—
1967 г. СНиП II-К.2-62	2,72	1,97	1,81	1,52	1,39	1,30	1,21	1,04	—	—	—	—	—	—	—	—
1975г.	2,30	1,80	1,59	1,36	1,21	1,15	1,10	0,98	0,94	—	—	—	—	—	—	—

СНиП II-60-75

ВСН 2-85 — 1,85 1,47 1,32 1,16 1,05 0,96 0,85 0,80 0,74 0,69 0,67 0,66 0,65 0,64

1994 г. 3,57 1,85 1,33 1,31 1,16 1,05 0,96 0,85 0,80 0,74 0,69 0,67 0,66 0,65 0,64

МГСН-1.01-94, — —  
1,61 1,43

СНиП 2.07.01-89\* Не менее 0,92

Рекомендуемые 1,5 0,88 0,65 0,45  
показатели для  
уплотнения  
застройки в  
кондоминиумах

$$S_{\text{норм.к}} = S_{\text{к}} \times U_{\text{зд}} = 27,2 \times 2,84 = 77 \text{ кв.м.}$$

### 1.6. Перечень и сведения о площади образуемого земельного участка.

В соответствии со ст. 43 п. 5 Градостроительного кодекса Российской Федерации сведения об образуемых земельных участках приведены в таблице.

№ п/п	Адрес/ Описание местоположения	Площадь земельного участка (кв.м.)	Кадастровый квартал	Наименование вида разрешенного использования земельного участка  (Код вида разрешенного использования земельного участка)	Возможный способ образования
1	Республика Крым, г. Симферополь, улица Степана Разина/переулок Колхозный, 4/15.	572	90:22:010301	«Малоэтажная многоквартирная жилая застройка»(код-2.1.1)	Образование земельного участка из земель муниципальной собственности.

### 1.7. Перечень и сведения о площади образуемых земельных участков, которые будут отнесены к территориям общего пользования или имуществу общего пользования

Сведения о площади образуемых земельных участков, которые будут отнесены к территориям общего пользования или имуществу общего пользования отсутствуют.


### 1.8. Перечень и сведения о площади образуемых земельных участков, в отношении которых предполагаются резервирование и (или) изъятие для государственных или муниципальных нужд

Сведения о площади образуемых земельных участков, в отношении которых предполагаются резервирование и (или) изъятие для государственных или муниципальных нужд отсутствуют.



Чертеж межевания территории  
Масштаб 1:200

90:22:010301

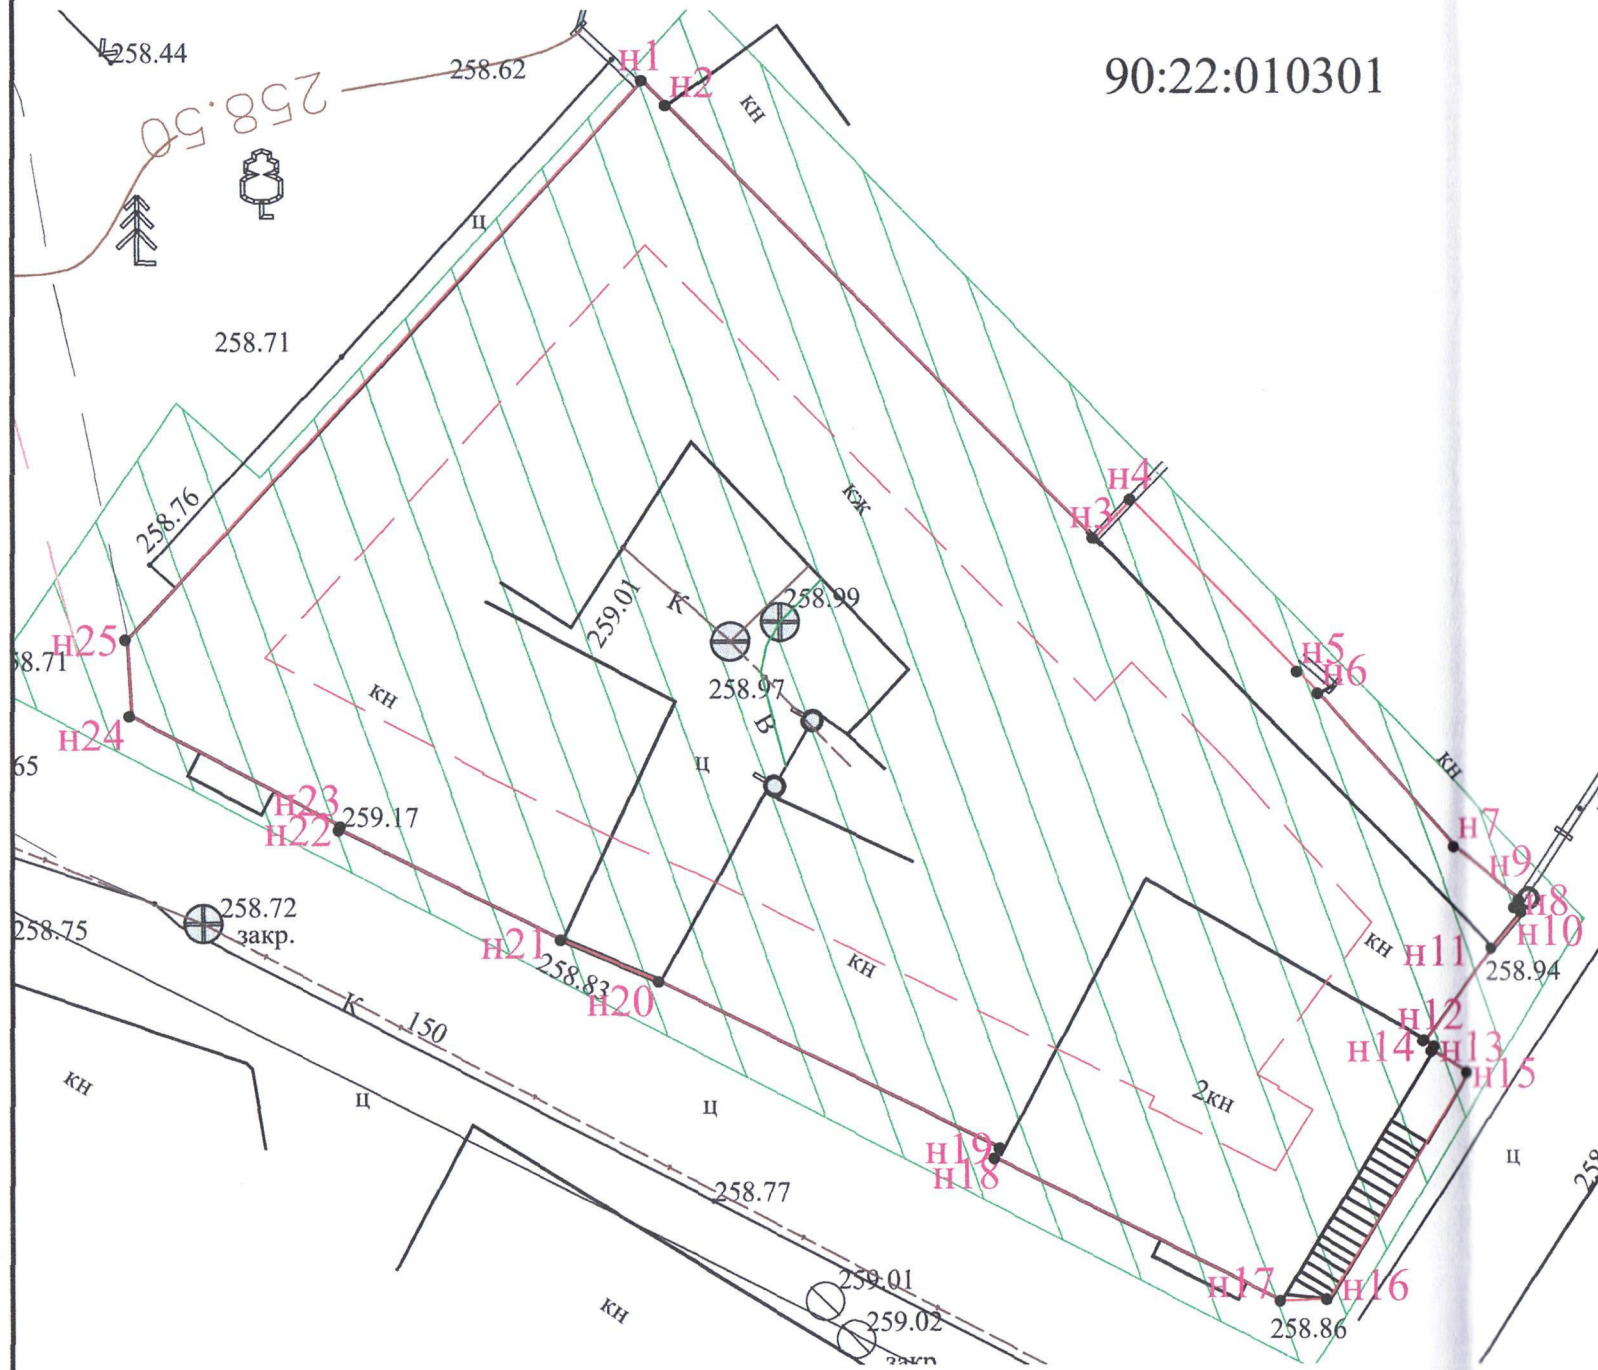

Координаты проектируемого планировочного элемента

Обозначение характерных точек границы	Координаты, м	
	X	Y
1	2	3
1	4 970 554,74	5 189 255,76
2	4 970 562,14	5 189 260,81
3	4 970 560,17	5 189 263,03
4	4 970 572,84	5 189 274,59
5	4 970 548,48	5 189 298,06
6	4 970 536,56	5 189 290,81
1	4 970 554,74	5 189 255,76

Каталог координат точек поворота границ земельного участка  
(СК кадастрового округа, зона 2)

Координаты образуемого земельного участка

Кадастровый номер земельного участка _____				
Площадь земельного участка 572 кв.м				
Обозначение характерных точек границы	Координаты, м			Длина, м
	X	Y		
1	2	3	4	
1	4 970 570,67	5 189 273,15		0,92
2	4 970 570,01	5 189 273,79		16,06
3	4 970 558,56	5 189 285,05		1,43
4	4 970 559,58	5 189 286,05		6,34
5	4 970 555,02	5 189 290,45		0,80
6	4 970 554,44	5 189 291,00		5,41
7	4 970 550,39	5 189 294,59		2,28
8	4 970 548,98	5 189 296,38		0,24
9	4 970 548,78	5 189 296,25		0,22
10	4 970 548,66	5 189 296,44		1,25
11	4 970 547,71	5 189 295,62		3,06
12	4 970 545,27	5 189 293,77		0,33
13	4 970 545,11	5 189 294,06		0,14
14	4 970 544,99	5 189 293,99		1,11
15	4 970 544,41	5 189 294,94		7,06
16	4 970 538,41	5 189 291,22		1,23
17	4 970 538,38	5 189 289,99		8,44
18	4 970 542,16	5 189 282,44		0,30
19	4 970 542,43	5 189 282,58		10,00
20	4 970 546,84	5 189 273,60		2,82
21	4 970 547,95	5 189 271,01		6,54
22	4 970 550,85	5 189 265,15		0,11
23	4 970 550,95	5 189 265,19		6,28
24	4 970 553,87	5 189 259,63		2,02
25	4 970 555,89	5 189 259,52		20,11
1	4 970 570,67	5 189 273,15		

Условные обозначения

- границы образуемого земельного участка
- поворотные точки
- границы проектирования
- линия отступа от красных линий
- красная линия

421-19

Проект межевания территории, расположенной в районе улицы Степана Разина/ переулок Колхозный, 4/15 в городе Симферополе Республики Крым.

Изм.	Кол. уч.	Лист	№ док.	Дата	Виза	Стадия	Лист	Листов	
Директор		Рябенко С.И.				ПРОЕКТ МЕЖЕВАНИЯ ТЕРРИТОРИИ	ПМ	6	
ГИП		Джамалетдинов Ф.И.							
Разработал		Джамалетдинов Ф.И.							
ЧЕРТЕЖ МЕЖЕВАНИЯ ТЕРРИТОРИИ							ООО «Время Технологий»		