



297513,

« »  
9109023860 910901001 1199112019072

22

: +79787952596 Email: 9109023860@mail.ru

---

---

’ ’  
’  
: 696/2021 -

1.

.. \_\_\_\_\_ ..  
.. \_\_\_\_\_ ..

	.....	3
	.....	3
1.	, 21.03.2014 .....	3
2.	,	
	.....	3
3.		
	, .....	4
4.	,	
	( ) .....	4
5.	,	
	.....	4
6.		
	.....	5
	.....	6
1.	.....	6
2.	.....	7

1.

21.03.2014 .

21.03.2014 .

21.03.2014 .

2.

1	2	3	4
: 1	636	( 2.1.1)	( .11.3 )

3.

,  
- : 1; : 636 ²; :  
, , , 3:

	X,	Y,		S,
: 1				
1	4 971 209,38	5 189 238,97	202° 8,7'	
2	4 971 213,90	5 189 238,84	221° 51,2'	4,52
3	4 971 217,26	5 189 241,68	180° 56,8'	4,40
4	4 971 223,37	5 189 247,02	276° 18,7'	8,11
5	4 971 221,31	5 189 248,91	88° 3,5'	2,80
6	4 971 227,28	5 189 254,99	89° 28,6'	8,52
7	4 971 227,49	5 189 254,78	274° 23,9'	0,30
8	4 971 227,55	5 189 254,85	172° 3,9'	0,09
9	4 971 229,87	5 189 256,90	155° 5,6'	3,10
10	4 971 230,24	5 189 257,01	295° 21,0'	0,39
11	4 971 224,20	5 189 263,74	180° 0,4'	9,04
12	4 971 217,27	5 189 271,46	270° 46,9'	10,37
13	4 971 210,94	5 189 265,62	94° 24,0'	8,61
14	4 971 210,36	5 189 266,16	265° 31,3'	0,79
15	4 971 199,88	5 189 256,51	269° 44,4'	14,24
16	4 971 200,36	5 189 255,99	91° 42,4'	0,71
17	4 971 194,15	5 189 249,98	268° 36,5'	8,64
18	4 971 203,82	5 189 239,49	278° 5,0'	14,27
19	4 971 204,98	5 189 240,91	105° 27,1'	1,83
1	4 971 209,38	5 189 238,97	202° 8,7'	4,81

4.

( )

( )

5.

	X,	Y,
1	4 971 209,38	5 189 238,97
2	4 971 213,90	5 189 238,84
3	4 971 217,26	5 189 241,68
4	4 971 223,37	5 189 247,02
5	4 971 221,31	5 189 248,91
6	4 971 227,28	5 189 254,99
7	4 971 227,49	5 189 254,78
8	4 971 227,55	5 189 254,85
9	4 971 229,87	5 189 256,90
10	4 971 230,24	5 189 257,01

	X,	Y,
11	4 971 224,20	5 189 263,74
12	4 971 217,27	5 189 271,46
13	4 971 210,94	5 189 265,62
14	4 971 210,36	5 189 266,16
15	4 971 199,88	5 189 256,51
16	4 971 200,36	5 189 255,99
17	4 971 194,15	5 189 249,98
18	4 971 203,82	5 189 239,49
19	4 971 204,98	5 189 240,91
1	4 971 209,38	5 189 238,97

6.

/	X,	Y,
1	4 971 239,69	5 189 143,90
2	4 971 289,50	5 189 187,82
3	4 971 365,64	5 189 256,89
4	4 971 339,85	5 189 286,16
5	4 971 340,57	5 189 286,86
6	4 971 310,02	5 189 320,18
7	4 971 301,17	5 189 312,05
8	4 971 302,26	5 189 310,73
9	4 971 299,58	5 189 307,17
10	4 971 302,38	5 189 300,86
11	4 971 266,44	5 189 267,70


/	X,	Y,
12	4 971 262,53	5 189 260,55
13	4 971 247,62	5 189 276,97
14	4 971 253,92	5 189 282,85
15	4 971 242,50	5 189 295,77
16	4 971 216,44	5 189 272,39
17	4 971 217,27	5 189 271,46
18	4 971 208,69	5 189 263,55
19	4 971 207,94	5 189 264,28
20	4 971 201,66	5 189 258,56
21	4 971 202,32	5 189 257,77
22	4 971 166,84	5 189 225,81
1	4 971 239,69	5 189 143,90

1.

\_\_\_\_\_

2	:	1:500

90:22:010301

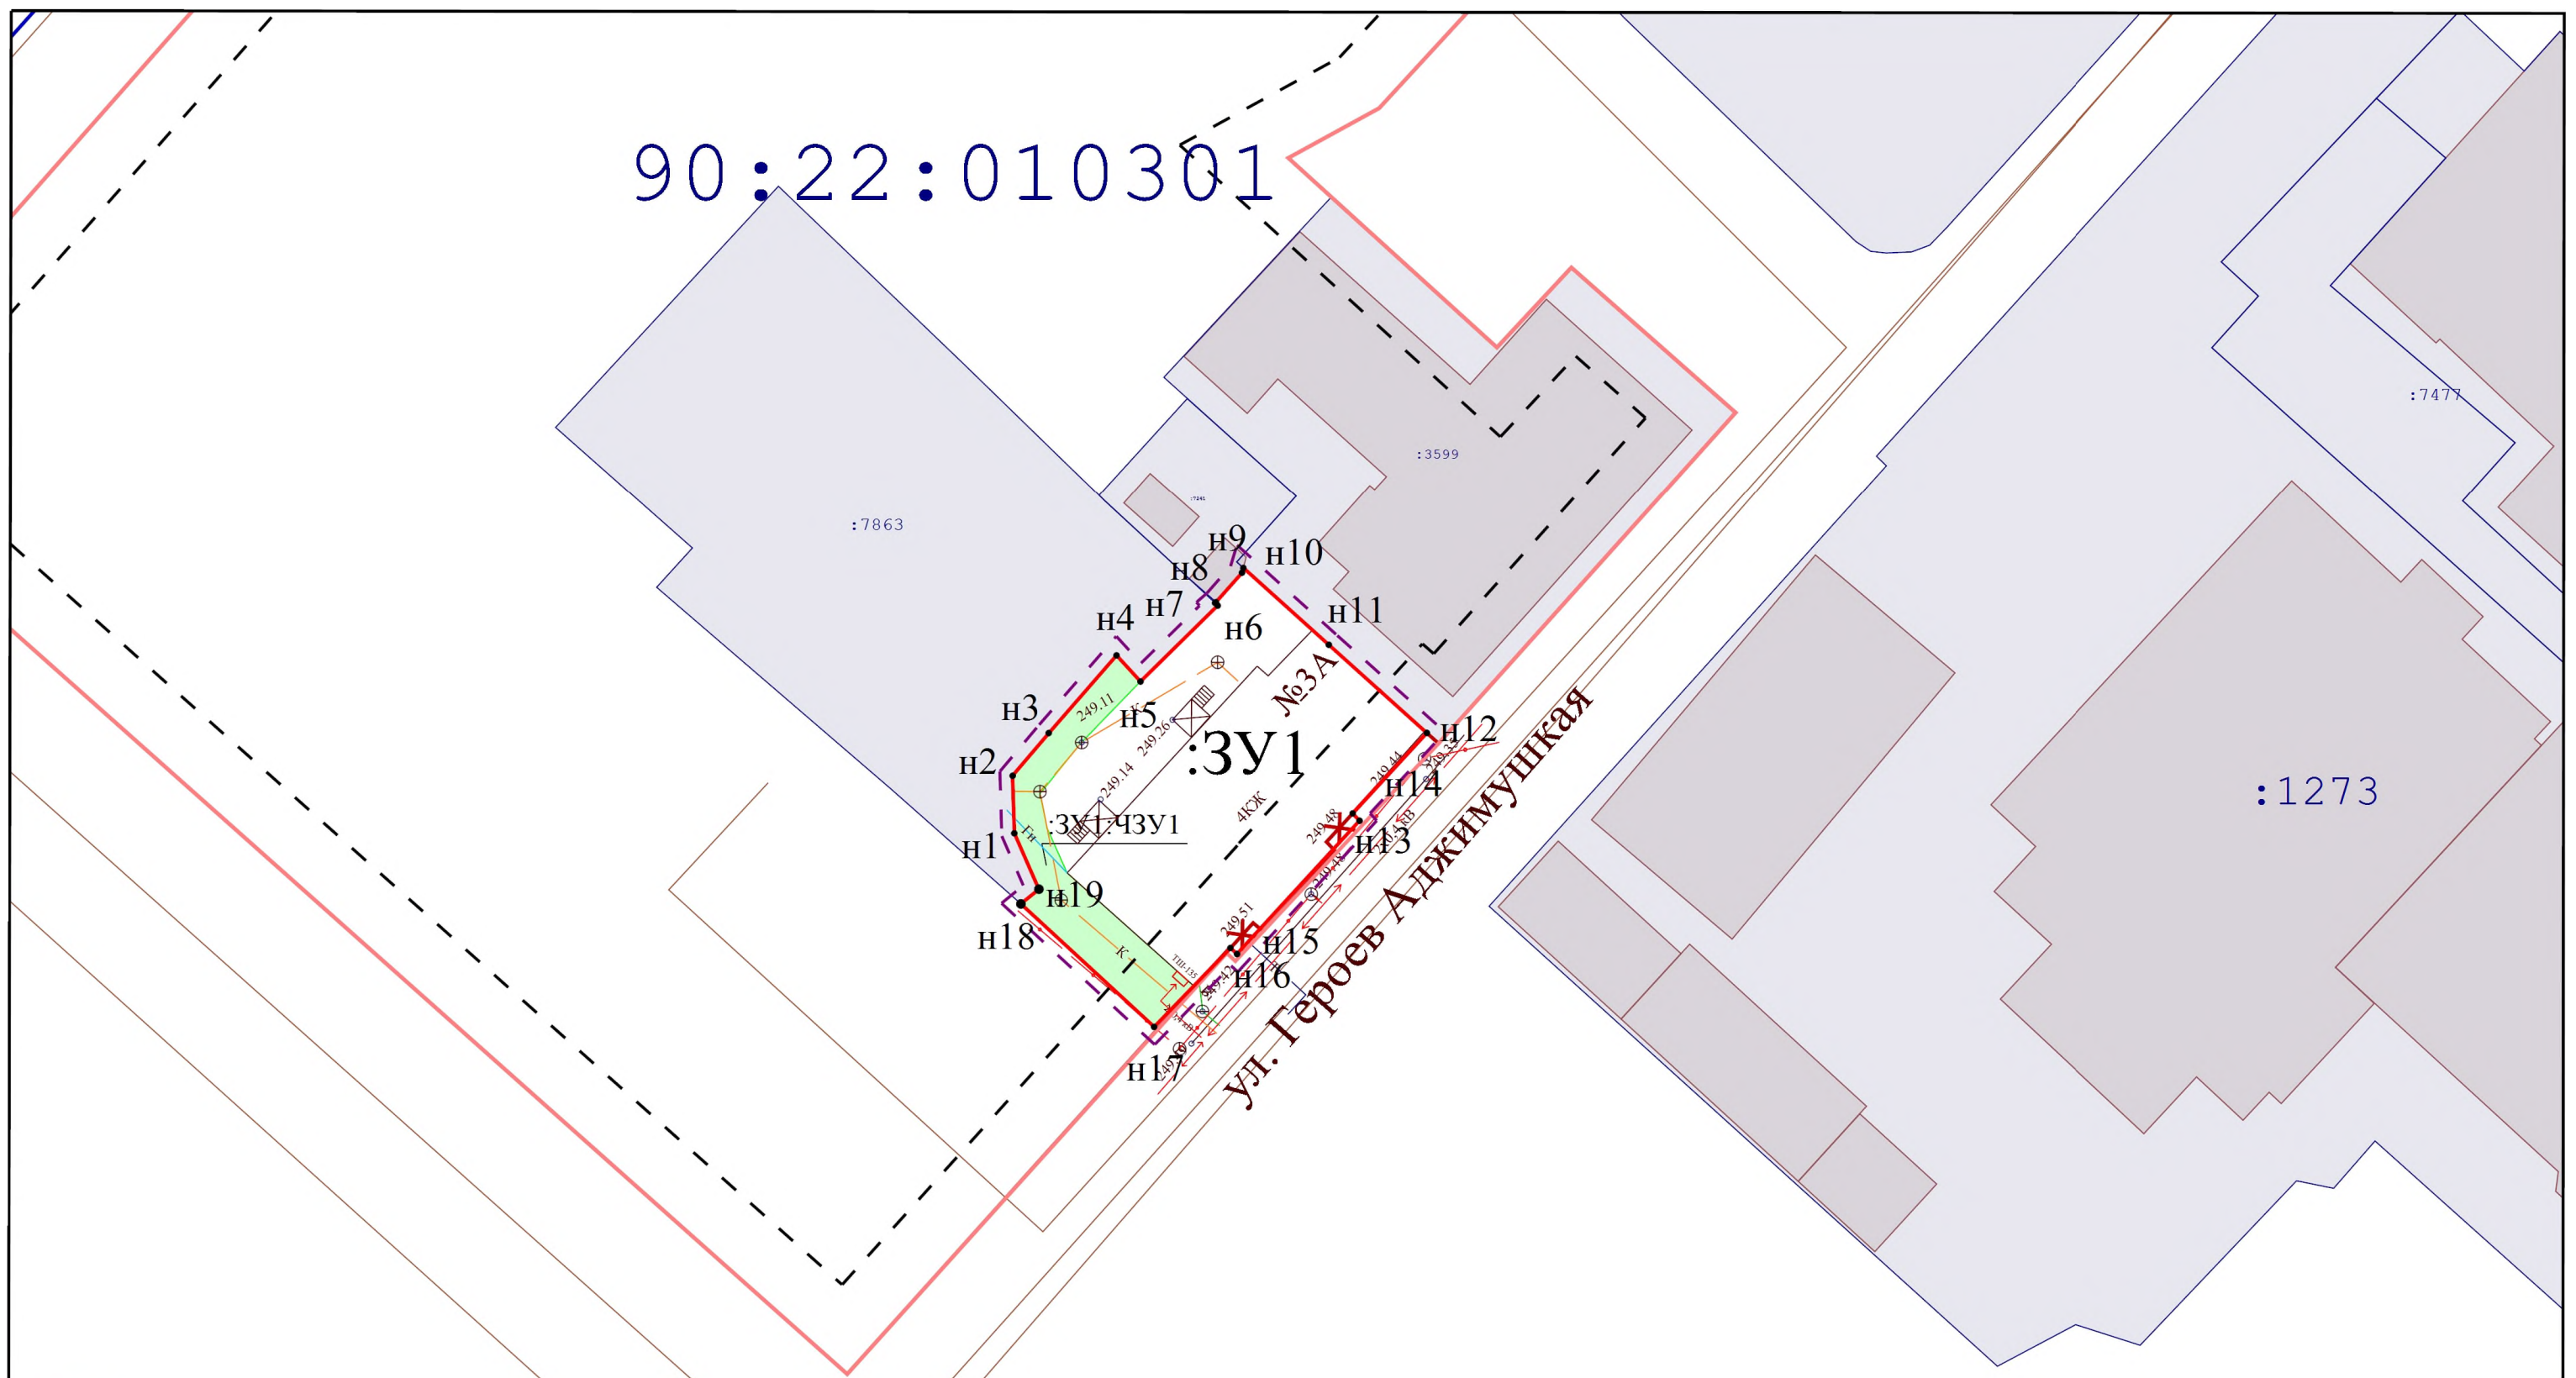

- Границы образуемых земельных участков;
- Граница проектируемой территории;
- Проектируемая красная линия;
- ✕ - Прекращающая существование красная линия;
- Красная линия;
- Линии отступа от красных линий в целях определения мест допустимого размещения ОКС;
- Граница кадастрового квартала;

		Подпись		Республика Крым, г. Симферополь, в районе ул. Героев Аджимушская, 3 696/2021 ПМТ-УЧ-ГЧ			
Директор	Кошму К.Т.			Чертеж территории межевания Образуемые земельные участки	Масштаб	Лист	Листов
Выполнил	Каракулькин В.О.				1:500	2	2
				Система координат СК-63 Система высот-Балтийская		ООО "ТЕОАЛЬЯНС"	

Масштаб 1:500