


УСЛОВНЫЕ ОБОЗНАЧЕНИЯ

- Граница муниципального образования
- Территориальные зоны**
- Жилые зоны (Ж)**
- Ж-1 Зона застройки индивидуальными жилыми домами
 - Ж-2 Зона застройки малоэтажными многоквартирными жилыми домами
 - Ж-3 Зона застройки среднетэтажными жилыми домами
 - Ж-4 Зона застройки многоквартирными жилыми домами
 - Ж-5 Зона перспективного развития комплексной жилой застройки
- Зоны объектов историко-культурного наследия**
- ИК-1 Границы территории памятников истории и культуры
- Общественно-деловые зоны (О)**
- О-1 Зона делового, общественного, коммерческого и объектов культурно-туристического назначения
 - О-2 Зона объектов образования
 - О-3 Зона объектов образования в области физической культуры
 - О-4 Зона объектов здравоохранения
 - О-5 Зона объектов государственного управления
 - О-6 Зона общественно-делового назначения многофункциональной застройки
- Зоны размещения производственно-коммунальных объектов (П)**
- П-1 Производственная зона предприятий I - II классов опасности
 - П-2 Коммунально-складская зона
 - П-3 Производственная зона предприятий III класса опасности
- Зоны объектов инженерной и транспортной инфраструктуры (И-Т)**
- И Зона инженерных объектов
 - ИТ-1 Зона объектов инженерно-транспортной инфраструктуры
 - Т-1 Зона железнодорожного транспорта
 - Т-2 Зона воздушного транспорта
 - ИТ-2 Зона территорий общего пользования в границах коридоров красных линий (объектов автомобильного транспорта)
- Зоны объектов садоводства и огородничества (СХ)**
- СХ-1 Зона садоводства и огородничества
 - СХ-2 Зона сельскохозяйственных угодий
- Зоны рекреационного назначения (Р)**
- Р-1 Зона рекреационная лесопарковая
 - Р-2 Зона территорий спортивного назначения
 - Р-3 Зона городской рекреации
 - Р-4 Зона сохранения объектов рекреационного назначения
 - Р-5 Зона зеленых насаждений общего пользования вдоль дорог и проездов в границах населенных пунктов
- Зоны специального назначения (СП)**
- СП-1 Зона кладбищ
 - СП-2 Зона режимных объектов
 - СП-3 Зона объектов размещения отходов потребления
 - СП-4 Зона карьеров
- Зоны зеленых насаждений (З)**
- З-1 Зона зеленых насаждений
- Зоны особого регулирования**
- ЗО-1 Зона особого регулирования
- Земельные участки, для которых действие градостроительного регламента не устанавливается**
- ВО Зона водных объектов
 - ЛЗ Зона городских лесов

ПРАВИЛА ЗЕМЛЕПОЛЬЗОВАНИЯ И ЗАСТРОЙКИ МУНИЦИПАЛЬНОГО ОБРАЗОВАНИЯ ГОРОДСКОЙ ОКРУГ СИМФЕРОПОЛЬ РЕСПУБЛИКИ КРЫМ

Карта зон с особыми условиями использования территории
Масштаб 1:20 000

Приложение № 2
к решению _____-й сессии
Симферопольского городского совета
от _____ № _____

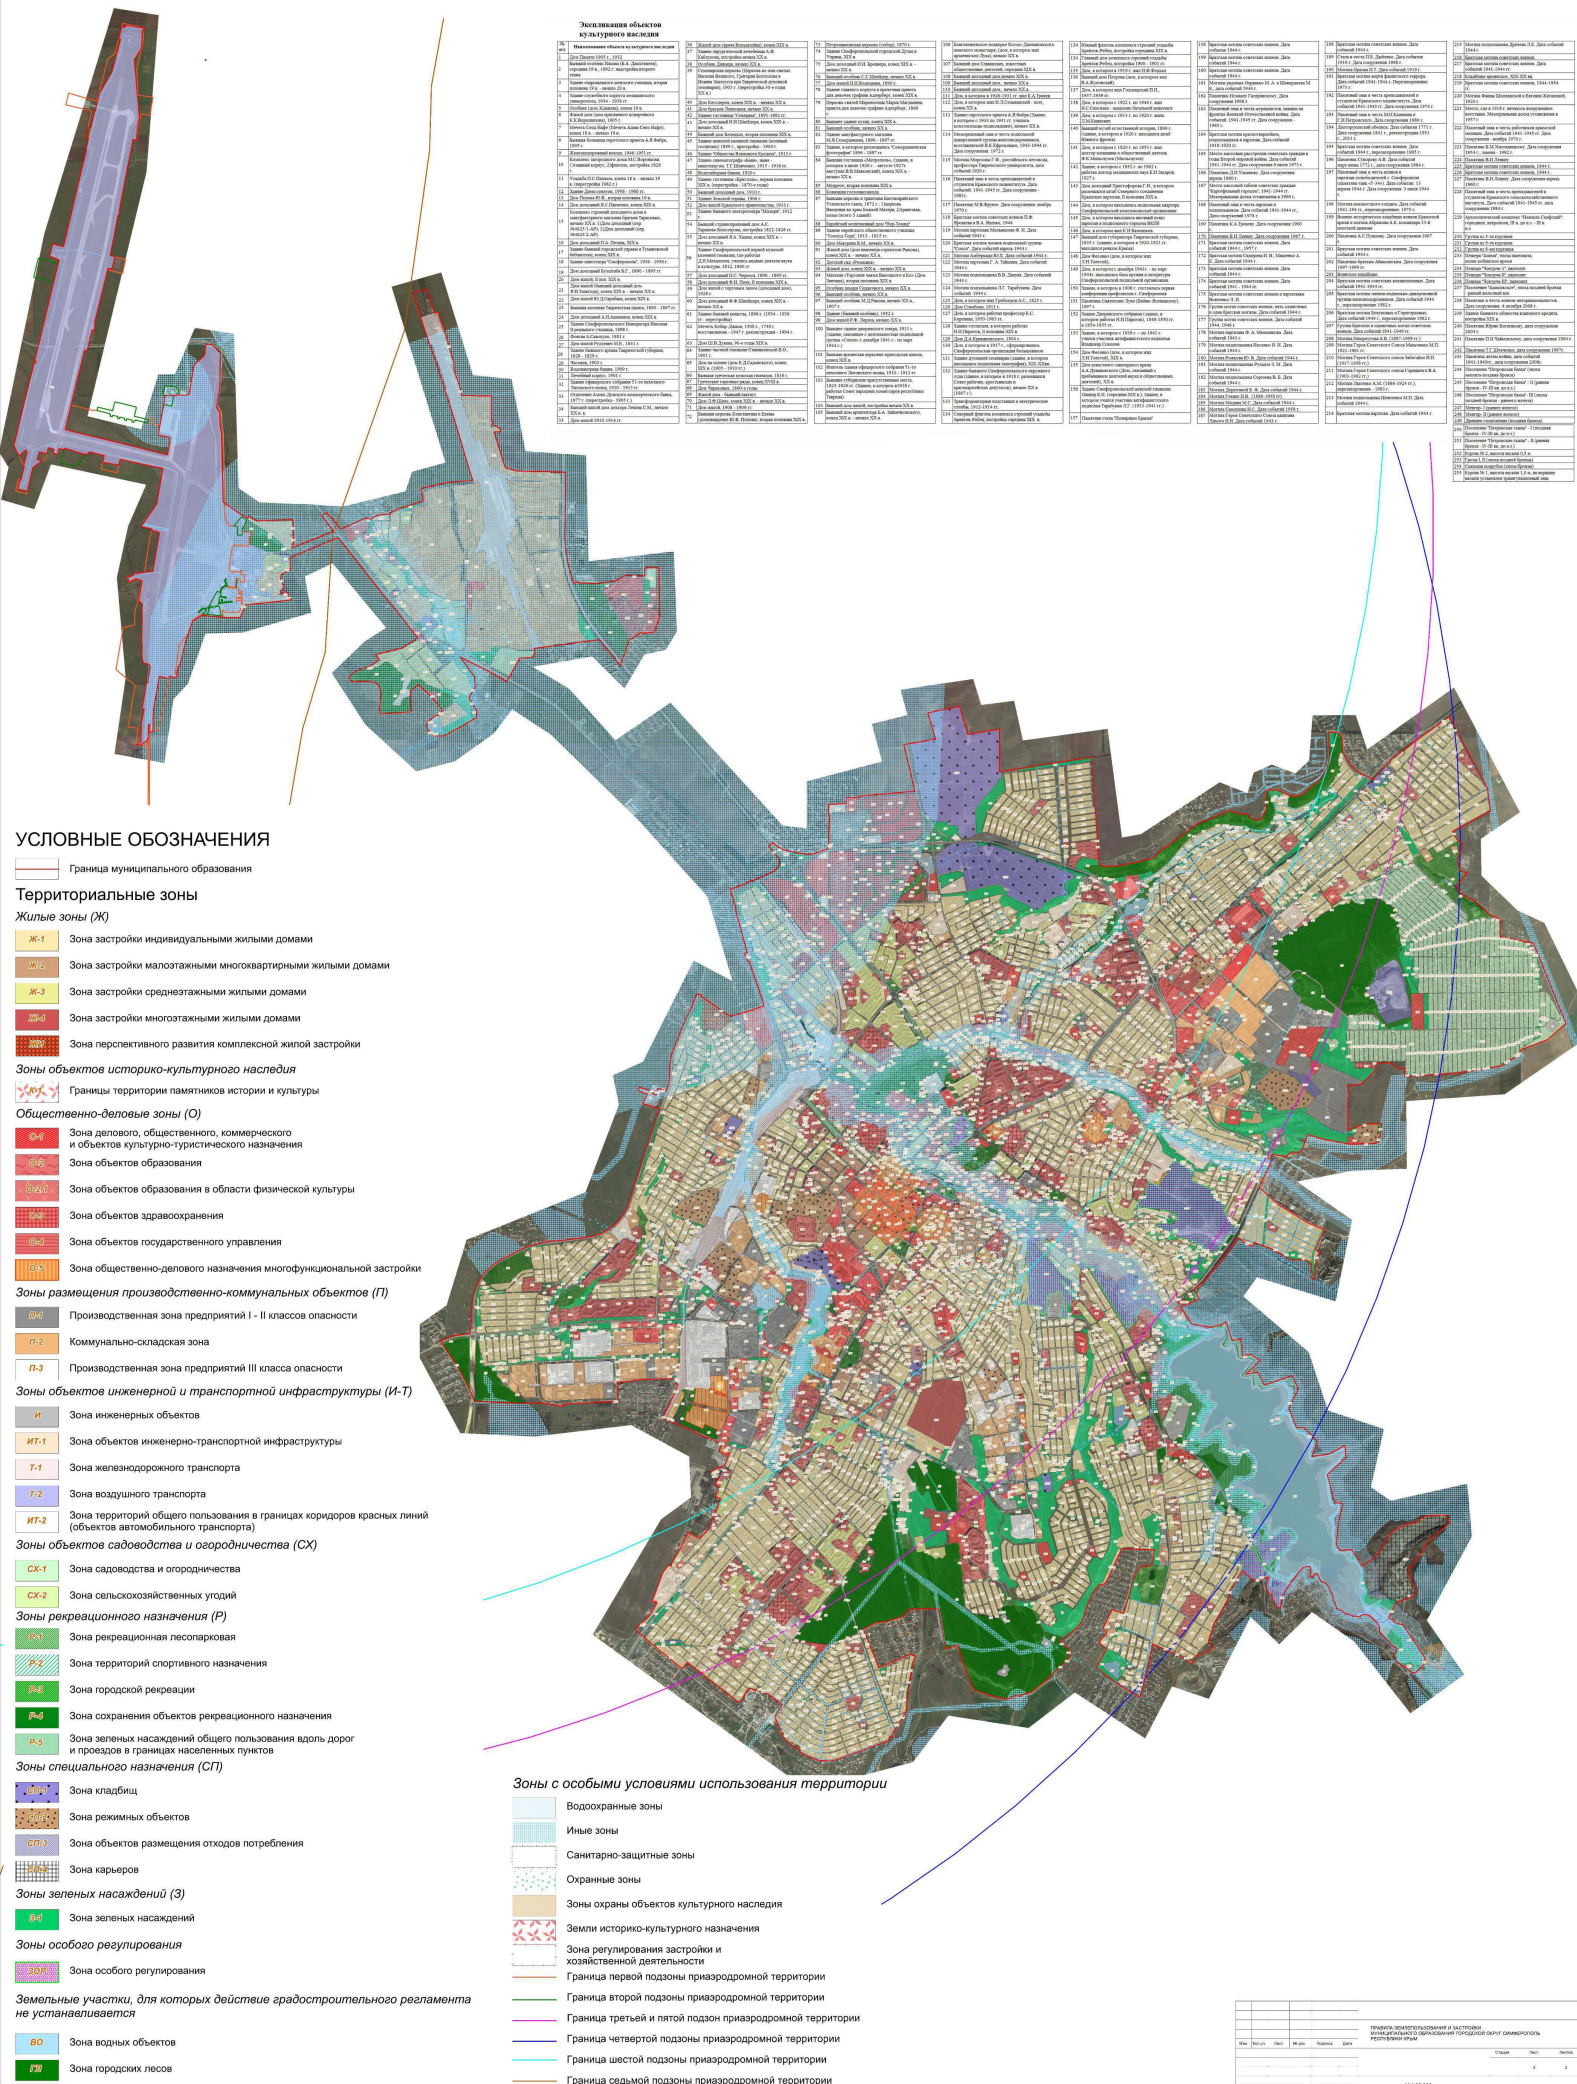

Экспликация объектов культурного наследия

1. Дворец князя Вислицинского, ул. Св. Духа, 10/11, 1812/1813	23. Дворец князя Вислицинского, ул. Св. Духа, 10/11, 1812/1813	47. Дворец князя Вислицинского, ул. Св. Духа, 10/11, 1812/1813	71. Дворец князя Вислицинского, ул. Св. Духа, 10/11, 1812/1813
2. Дворец князя Вислицинского, ул. Св. Духа, 10/11, 1812/1813	24. Дворец князя Вислицинского, ул. Св. Духа, 10/11, 1812/1813	48. Дворец князя Вислицинского, ул. Св. Духа, 10/11, 1812/1813	72. Дворец князя Вислицинского, ул. Св. Духа, 10/11, 1812/1813
3. Дворец князя Вислицинского, ул. Св. Духа, 10/11, 1812/1813	25. Дворец князя Вислицинского, ул. Св. Духа, 10/11, 1812/1813	49. Дворец князя Вислицинского, ул. Св. Духа, 10/11, 1812/1813	73. Дворец князя Вислицинского, ул. Св. Духа, 10/11, 1812/1813
4. - Территориальные зоны**
- Жилые зоны (Ж)**
- Ж-1: Зона застройки индивидуальными жилыми домами
 - Ж-2: Зона застройки малоэтажными многоквартирными жилыми домами
 - Ж-3: Зона застройки среднетажными жилыми домами
 - Ж-4: Зона застройки многоквартирными жилыми домами
 - Ж-5: Зона перспективного развития комплексной жилой застройки
- Зоны объектов историко-культурного наследия**
- Границы территории памятников истории и культуры
- Общественно-деловые зоны (О)**
- О-1: Зона делового, общественного, коммерческого и объектов культурно-туристического назначения
 - О-2: Зона объектов образования
 - О-3: Зона объектов образования в области физической культуры
 - О-4: Зона объектов здравоохранения
 - О-5: Зона объектов государственного управления
 - О-6: Зона общественно-делового назначения многофункциональной застройки
- Зоны размещения производственно-коммунальных объектов (П)**
- П-1: Производственная зона предприятий I - II классов опасности
 - П-2: Коммунально-складская зона
 - П-3: Производственная зона предприятий III класса опасности
- Зоны объектов инженерной и транспортной инфраструктуры (И-Т)**
- И: Зона инженерных объектов
 - ИТ-1: Зона объектов инженерно-транспортной инфраструктуры
 - Т-1: Зона железнодорожного транспорта
 - Т-2: Зона воздушного транспорта
 - ИТ-2: Зона территорий общего пользования в границах коридоров красных линий (объектов автомобильного транспорта)
- Зоны объектов садоводства и оородничества (СХ)**
- СХ-1: Зона садоводства и огородничества
 - СХ-2: Зона сельскохозяйственных угодий
- Зоны рекреационного назначения (Р)**
- Р-1: Зона рекреационная лесопарковая
 - Р-2: Зона территорий спортивного назначения
 - Р-3: Зона городской рекреации
 - Р-4: Зона сохранения объектов рекреационного назначения
 - Р-5: Зона зеленых насаждений общего пользования вдоль дорог и проездов в границах населенных пунктов
- Зоны специального назначения (СП)**
- СП-1: Зона кладбищ
 - СП-2: Зона режимных объектов
 - СП-3: Зона объектов размещения отходов потребления
 - СП-4: Зона карьеров
- Зоны зеленых насаждений (З)**
- З-1: Зона зеленых насаждений
- Зоны особого регулирования**
- ЗО: Зона особого регулирования
- Земельные участки, для которых действие градостроительного регламента не устанавливается**
- ВО: Зона водных объектов
 - ЛС: Зона городских лесов

- Зоны с особыми условиями использования территории**
- Водоохранные зоны
 - Иные зоны
 - Санитарно-защитные зоны
 - Охранные зоны
 - Зоны охраны объектов культурного наследия
 - Земли историко-культурного назначения
 - Зона регулирования застройки и хозяйственной деятельности
 - Граница первой подзоны приаздромной территории
 - Граница второй подзоны приаздромной территории
 - Граница третьей и пятой подзоны приаздромной территории
 - Граница четвертой подзоны приаздромной территории
 - Граница шестой подзоны приаздромной территории
 - Граница седьмой подзоны приаздромной территории