

УСЛОВНЫЕ ОБОЗНАЧЕНИЯ

- Граница муниципального образования
- Территориальные зоны**
- Жилые зоны (Ж)**
- Ж-1 Зона застройки индивидуальными жилыми домами
- Ж-2 Зона застройки малоэтажными многоквартирными жилыми домами
- Ж-3 Зона застройки среднетажными жилыми домами
- Ж-4 Зона застройки многоквартирными жилыми домами
- Ж-5 Зона перспективного развития комплексной жилой застройки
- Зоны объектов историко-культурного наследия**
- Границы территории памятников истории и культуры
- Общественно-деловые зоны (О)**
- О-1 Зона делового, общественного, коммерческого и объектов культурно-туристического назначения
- О-2 Зона объектов образования
- О-3 Зона объектов образования в области физической культуры
- О-4 Зона объектов здравоохранения
- О-5 Зона объектов государственного управления
- О-6 Зона общественно-делового назначения многофункциональной застройки
- Зоны размещения производственно-коммунальных объектов (П)**
- П-1 Производственная зона предприятий I - II классов опасности
- П-2 Коммунально-складская зона
- П-3 Производственная зона предприятий III класса опасности
- Зоны объектов инженерной и транспортной инфраструктуры (И-Т)**
- И Зона инженерных объектов
- ИТ-1 Зона объектов инженерно-транспортной инфраструктуры
- Т-1 Зона железнодорожного транспорта
- Т-2 Зона воздушного транспорта
- ИТ-2 Зона территорий общего пользования в границах коридоров красных линий (объектов автомобильного транспорта)
- Зоны объектов садоводства и огородничества (СХ)**
- СХ-1 Зона садоводства и огородничества
- СХ-2 Зона сельскохозяйственных угодий
- Зоны рекреационного назначения (Р)**
- Р-1 Зона рекреационная лесопарковая
- Р-2 Зона территорий спортивного назначения
- Р-3 Зона городской рекреации
- Р-4 Зона сохранения объектов рекреационного назначения
- Р-5 Зона зеленых насаждений общего пользования вдоль дорог и проездов в границах населенных пунктов
- Зоны специального назначения (СП)**
- СП-1 Зона кладбищ
- СП-2 Зона режимных объектов
- СП-3 Зона объектов размещения отходов потребления
- СП-4 Зона карьеров
- Зоны зеленых насаждений (З)**
- З-1 Зона зеленых насаждений
- Зоны особого регулирования**
- ЗО-1 Зона особого регулирования
- Земельные участки, для которых действие градостроительного регламента не устанавливается**
- ВО Зона водных объектов
- ЛЗ Зона городских лесов


ПРАВИЛА ЗЕМЛЕПОЛЬЗОВАНИЯ И ЗАСТРОЙКИ МУНИЦИПАЛЬНОГО ОБРАЗОВАНИЯ ГОРОДСКОЙ ОКРУГ СИМФЕРОПОЛЬ РЕСПУБЛИКИ КРЫМ					
№ п/п	№ п/п	№ п/п	№ п/п	№ п/п	№ п/п
1	2	3	4	5	6
1	2	3	4	5	6



ПРАВИЛА ЗЕМЛЕПОЛЬЗОВАНИЯ И ЗАСТРОЙКИ МУНИЦИПАЛЬНОГО ОБРАЗОВАНИЯ ГОРОДСКОЙ ОКРУГ СИМФЕРОПОЛЬ РЕСПУБЛИКИ КРЫМ

Карта зон с особыми условиями использования территории
Масштаб 1:20 000

Приложение № 2
к решению _____-й сессии
Симферопольского городского совета
от _____ № _____

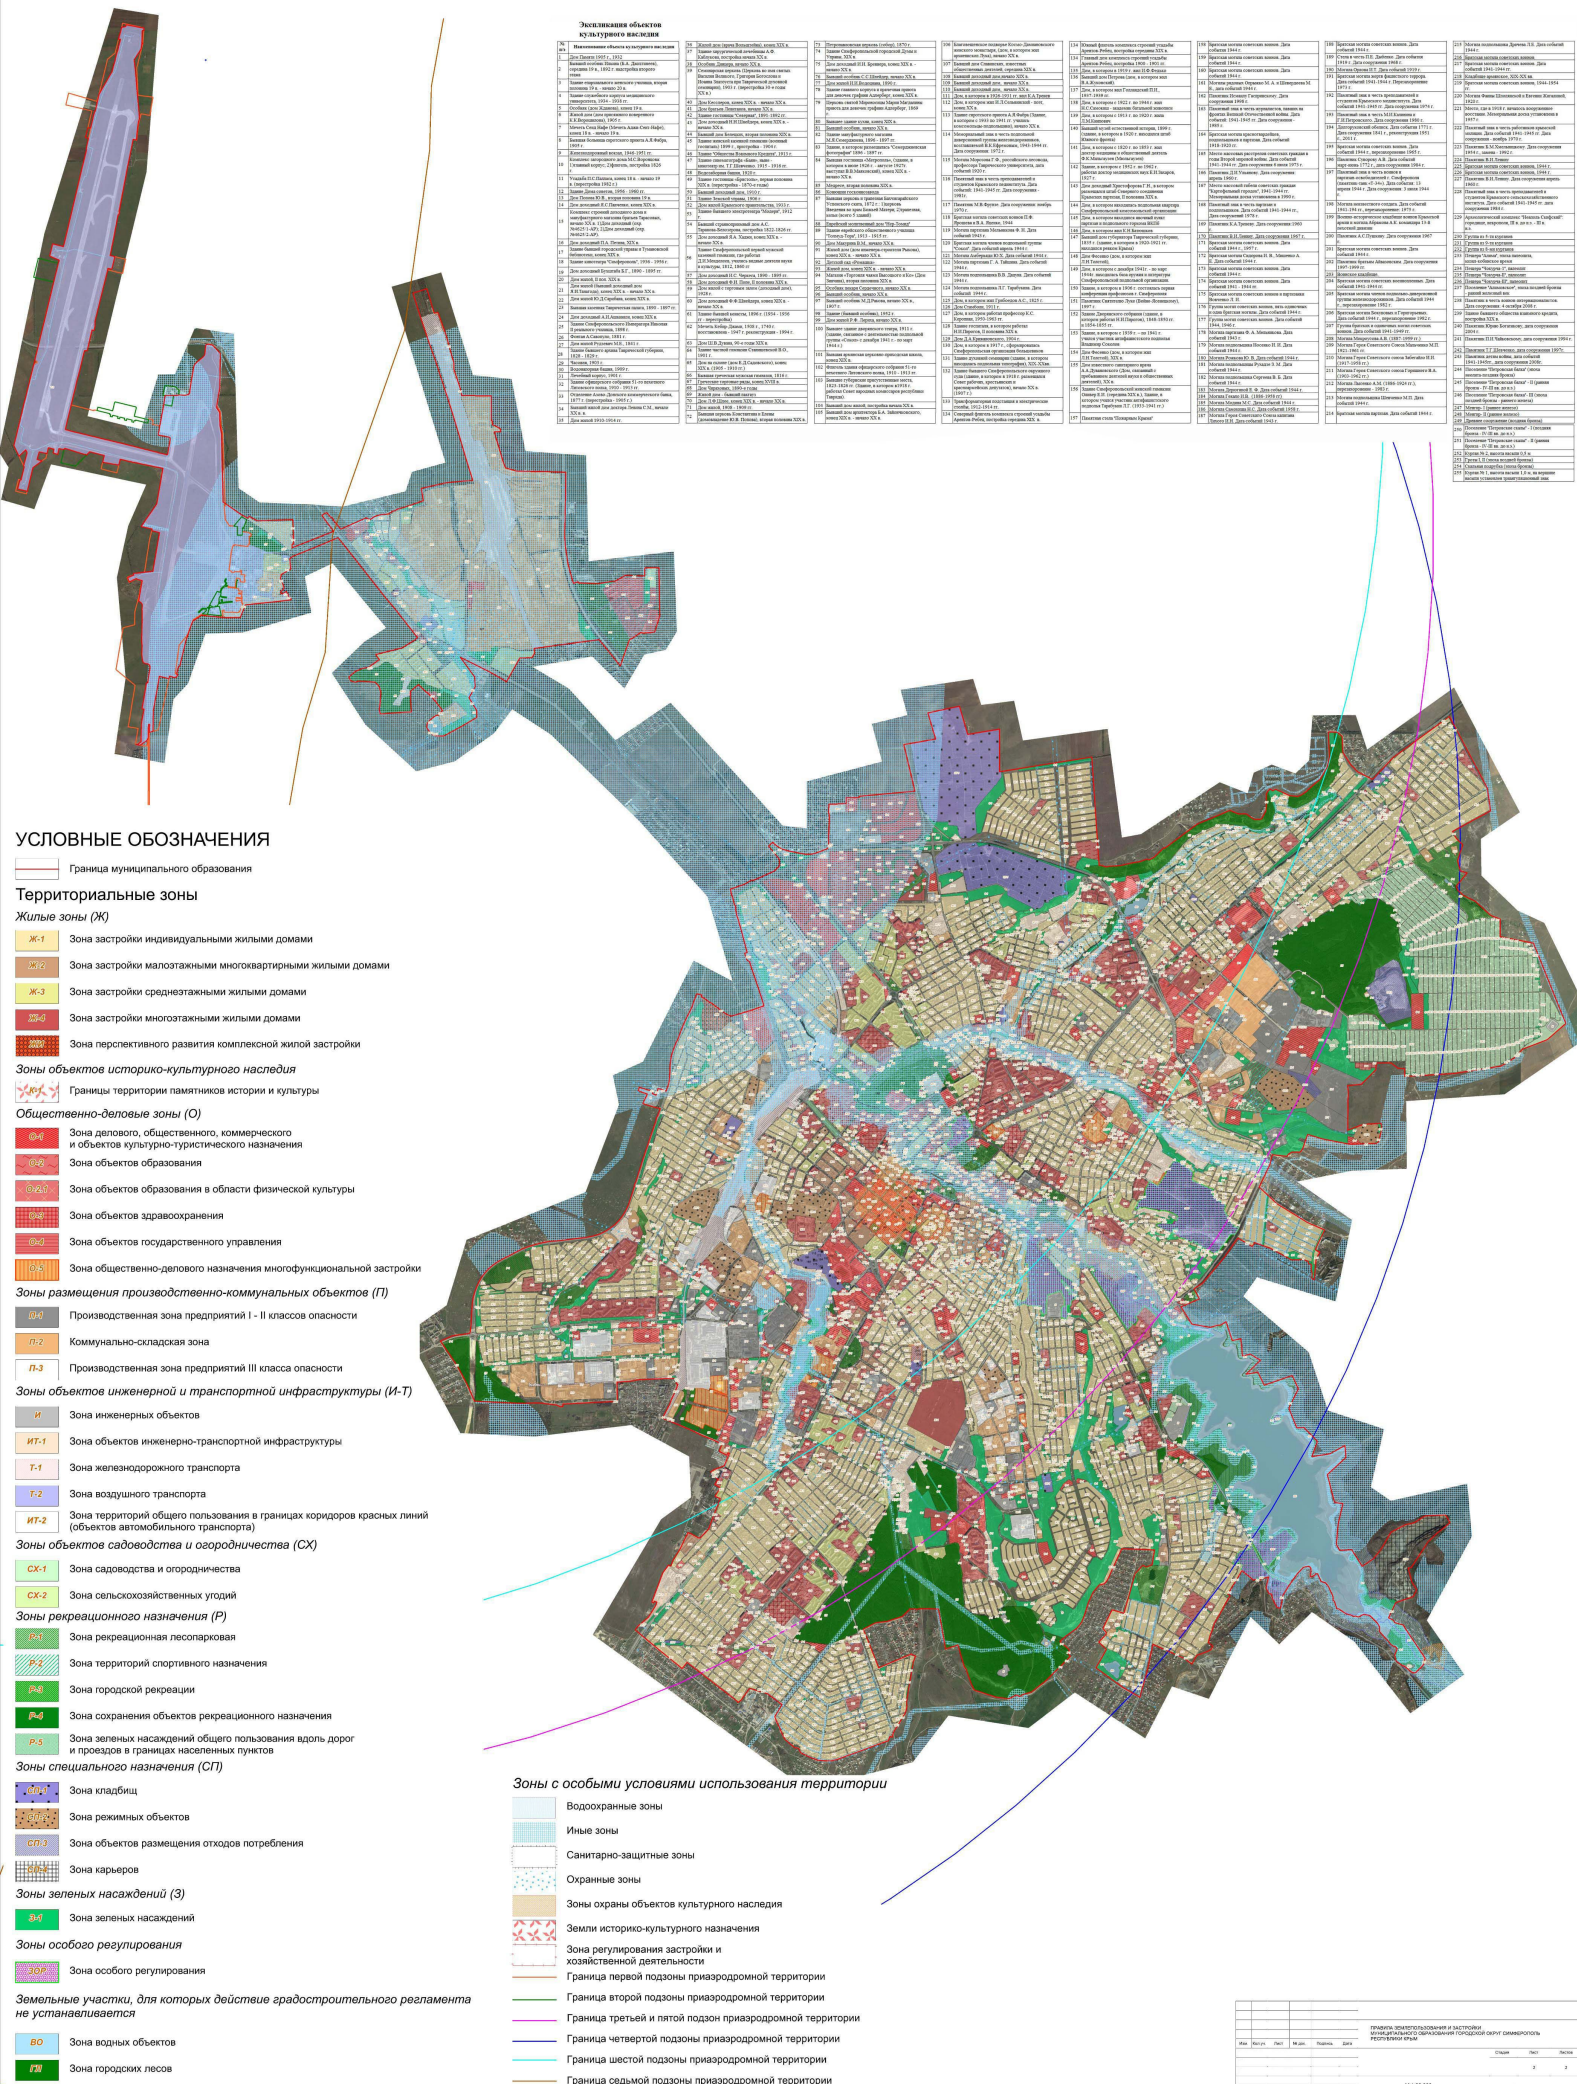

Объяснение условных обозначений

№	Наименование	№	Наименование	№	Наименование
1	Зона с особыми условиями использования территории	51	Зона объектов инженерно-транспортной инфраструктуры (И-Т)	101	Зона объектов размещения отходов потребления
2	Жилая зона	52	Зона инженерных объектов	102	Зона карьеров
3	Ж-1	53	Зона объектов инженерно-транспортной инфраструктуры (ИТ-1)	103	Зона зеленых насаждений (З)
4	Ж-2	54	Зона объектов железнодорожного транспорта (Т-1)	104	Зона зеленых насаждений (З-1)
5	Ж-3	55	Зона объектов воздушного транспорта (Т-2)	105	Зона зеленых насаждений (З-2)
6	Ж-4	56	Зона объектов общей пользования в границах коридоров красных линий (ИТ-2)	106	Зона зеленых насаждений (З-3)
7	Ж-5	57	Зоны объектов садоводства и оородничества (СХ)	107	Зоны особого регулирования
8	Ж-6	58	СХ-1	108	Зона особого регулирования (ЗОП)
9	Ж-7	59	СХ-2	109	Зона водных объектов (ВО)
10	Ж-8	60	Зоны рекреационного назначения (Р)	110	Зона городских лесов (Л)
11	Ж-9	61	Р-1		
12	Ж-10	62	Р-2		
13	Ж-11	63	Р-3		
14	Ж-12	64	Р-4		
15	Ж-13	65	Р-5		
16	Ж-14	66	Р-6		
17	Ж-15	67	Р-7		
18	Ж-16	68	Р-8		
19	Ж-17	69	Р-9		
20	Ж-18	70	Р-10		
21	Ж-19	71	Р-11		
22	Ж-20	72	Р-12		
23	Ж-21	73	Р-13		
24	Ж-22	74	Р-14		
25	Ж-23	75	Р-15		
26	Ж-24	76	Р-16		
27	Ж-25	77	Р-17		
28	Ж-26	78	Р-18		
29	Ж-27	79	Р-19		
30	Ж-28	80	Р-20		
31	Ж-29	81	Р-21		
32	Ж-30	82	Р-22		
33	Ж-31	83	Р-23		
34	Ж-32	84	Р-24		
35	Ж-33	85	Р-25		
36	Ж-34	86	Р-26		
37	Ж-35	87	Р-27		
38	Ж-36	88	Р-28		
39	Ж-37	89	Р-29		
40	Ж-38	90	Р-30		
41	Ж-39	91	Р-31		
42	Ж-40	92	Р-32		
43	Ж-41	93	Р-33		
44	Ж-42	94	Р-34		
45	Ж-43	95	Р-35		
46	Ж-44	96	Р-36		
47	Ж-45	97	Р-37		
48	Ж-46	98	Р-38		
49	Ж-47	99	Р-39		
50	Ж-48	100	Р-40		

- УСЛОВНЫЕ ОБОЗНАЧЕНИЯ**
- Граница муниципального образования
- Территориальные зоны**
- Жилые зоны (Ж)**
- Ж-1: Зона застройки индивидуальными жилыми домами
 - Ж-2: Зона застройки малоэтажными многоквартирными жилыми домами
 - Ж-3: Зона застройки среднетэтажными жилыми домами
 - Ж-4: Зона застройки многоэтажными жилыми домами
 - Ж-5: Зона перспективного развития комплексной жилой застройки
- Зоны объектов историко-культурного наследия**
- Границы территории памятников истории и культуры
- Общественно-деловые зоны (О)**
- О-1: Зона делового, общественного, коммерческого и объектов культурно-туристического назначения
 - О-2: Зона объектов образования
 - О-3: Зона объектов образования в области физической культуры
 - О-4: Зона объектов здравоохранения
 - О-5: Зона объектов государственного управления
 - О-6: Зона общественно-делового назначения многофункциональной застройки
- Зоны размещения производственно-коммунальных объектов (П)**
- П-1: Производственная зона предприятий I - II классов опасности
 - П-2: Коммунально-складская зона
 - П-3: Производственная зона предприятий III класса опасности
- Зоны объектов инженерной и транспортной инфраструктуры (И-Т)**
- И: Зона инженерных объектов
 - ИТ-1: Зона объектов инженерно-транспортной инфраструктуры
 - Т-1: Зона железнодорожного транспорта
 - Т-2: Зона воздушного транспорта
 - ИТ-2: Зона территорий общего пользования в границах коридоров красных линий (объекты автомобильного транспорта)
- Зоны объектов садоводства и оородничества (СХ)**
- СХ-1: Зона садоводства и огородачнства
 - СХ-2: Зона сельскохозяйственных угодий
- Зоны рекреационного назначения (Р)**
- Р-1: Зона рекреационная лесопарковая
 - Р-2: Зона территорий спортивного назначения
 - Р-3: Зона городской рекреации
 - Р-4: Зона сохранения объектов рекреационного назначения
 - Р-5: Зона зеленых насаждений общего пользования вдоль дорог и проездов в границах населенных пунктов
- Зоны специального назначения (СП)**
- СП-1: Зона кладбищ
 - СП-2: Зона режимных объектов
 - СП-3: Зона объектов размещения отходов потребления
 - СП-4: Зона карьеров
- Зоны зеленых насаждений (З)**
- З: Зона зеленых насаждений
- Зоны особого регулирования**
- ЗОП: Зона особого регулирования
- Земельные участки, для которых действие градостроительного регламента не устанавливается**
- ВО: Зона водных объектов
 - Л: Зона городских лесов

- Зоны с особыми условиями использования территории**
- Водоохранные зоны
 - Иные зоны
 - Санитарно-защитные зоны
 - Охранные зоны
 - Зоны охраны объектов культурного наследия
 - Земли историко-культурного назначения
 - Зона регулирования застройки и хозяйственной деятельности
 - Граница первой подзоны приаздромной территории
 - Граница второй подзоны приаздромной территории
 - Граница третьей и пятой подзоны приаздромной территории
 - Граница четвертой подзоны приаздромной территории
 - Граница шестой подзоны приаздромной территории
 - Граница седьмой подзоны приаздромной территории