

УСЛОВНЫЕ ОБОЗНАЧЕНИЯ

- Граница муниципального образования
- Территориальные зоны**
- Жилые зоны (Ж)**
- Ж-1 Зона застройки индивидуальными жилыми домами
- Ж-2 Зона застройки малоэтажными многоквартирными жилыми домами
- Ж-3 Зона застройки среднетажными жилыми домами
- Ж-4 Зона застройки многоквартирными жилыми домами
- Ж-5 Зона перспективного развития комплексной жилой застройки
- Зоны объектов историко-культурного наследия**
- Границы территории памятников истории и культуры
- Общественно-деловые зоны (О)**
- О-1 Зона делового, общественного, коммерческого и объектов культурно-туристического назначения
- О-2 Зона объектов образования
- О-3 Зона объектов образования в области физической культуры
- О-4 Зона объектов здравоохранения
- О-5 Зона объектов государственного управления
- О-6 Зона общественно-делового назначения многофункциональной застройки
- Зоны размещения производственно-коммунальных объектов (П)**
- П-1 Производственная зона предприятий I - II классов опасности
- П-2 Коммунально-складская зона
- П-3 Производственная зона предприятий III класса опасности
- Зоны объектов инженерной и транспортной инфраструктуры (И-Т)**
- И Зона инженерных объектов
- ИТ-1 Зона объектов инженерно-транспортной инфраструктуры
- Т-1 Зона железнодорожного транспорта
- Т-2 Зона воздушного транспорта
- ИТ-2 Зона территорий общего пользования в границах коридоров красных линий (объектов автомобильного транспорта)
- Зоны объектов садоводства и огородничества (СХ)**
- СХ-1 Зона садоводства и огородничества
- СХ-2 Зона сельскохозяйственных угодий
- Зоны рекреационного назначения (Р)**
- Р-1 Зона рекреационная лесопарковая
- Р-2 Зона территорий спортивного назначения
- Р-3 Зона городской рекреации
- Р-4 Зона сохранения объектов рекреационного назначения
- Р-5 Зона зеленых насаждений общего пользования вдоль дорог и проездов в границах населенных пунктов
- Зоны специального назначения (СП)**
- СП-1 Зона кладбищ
- СП-2 Зона режимных объектов
- СП-3 Зона объектов размещения отходов потребления
- СП-4 Зона карьеров
- Зоны зеленых насаждений (З)**
- З-1 Зона зеленых насаждений
- Зоны особого регулирования**
- ZO-1 Зона особого регулирования
- Земельные участки, для которых действие градостроительного регламента не устанавливается**
- ВО Зона водных объектов
- LV Зона городских лесов

№	Итого	№	№	№	№	№	№	№	№
ПРАВИЛА ЗЕМЛЕПОЛЬЗОВАНИЯ И ЗАСТРОЙКИ МУНИЦИПАЛЬНОГО ОБРАЗОВАНИЯ ГОРОДСКОЙ ОКРУГ СИМФЕРОПОЛЬ РЕСПУБЛИКИ КРЫМ									
М 1:20 000									

ПРАВИЛА ЗЕМЛЕПОЛЬЗОВАНИЯ И ЗАСТРОЙКИ МУНИЦИПАЛЬНОГО ОБРАЗОВАНИЯ ГОРОДСКОЙ ОКРУГ СИМФЕРОПОЛЬ РЕСПУБЛИКИ КРЫМ

Карта зон с особыми условиями использования территории Масштаб 1:20 000

Приложение № 2 к решению ___-й сессии Симферопольского городского совета от ___ №

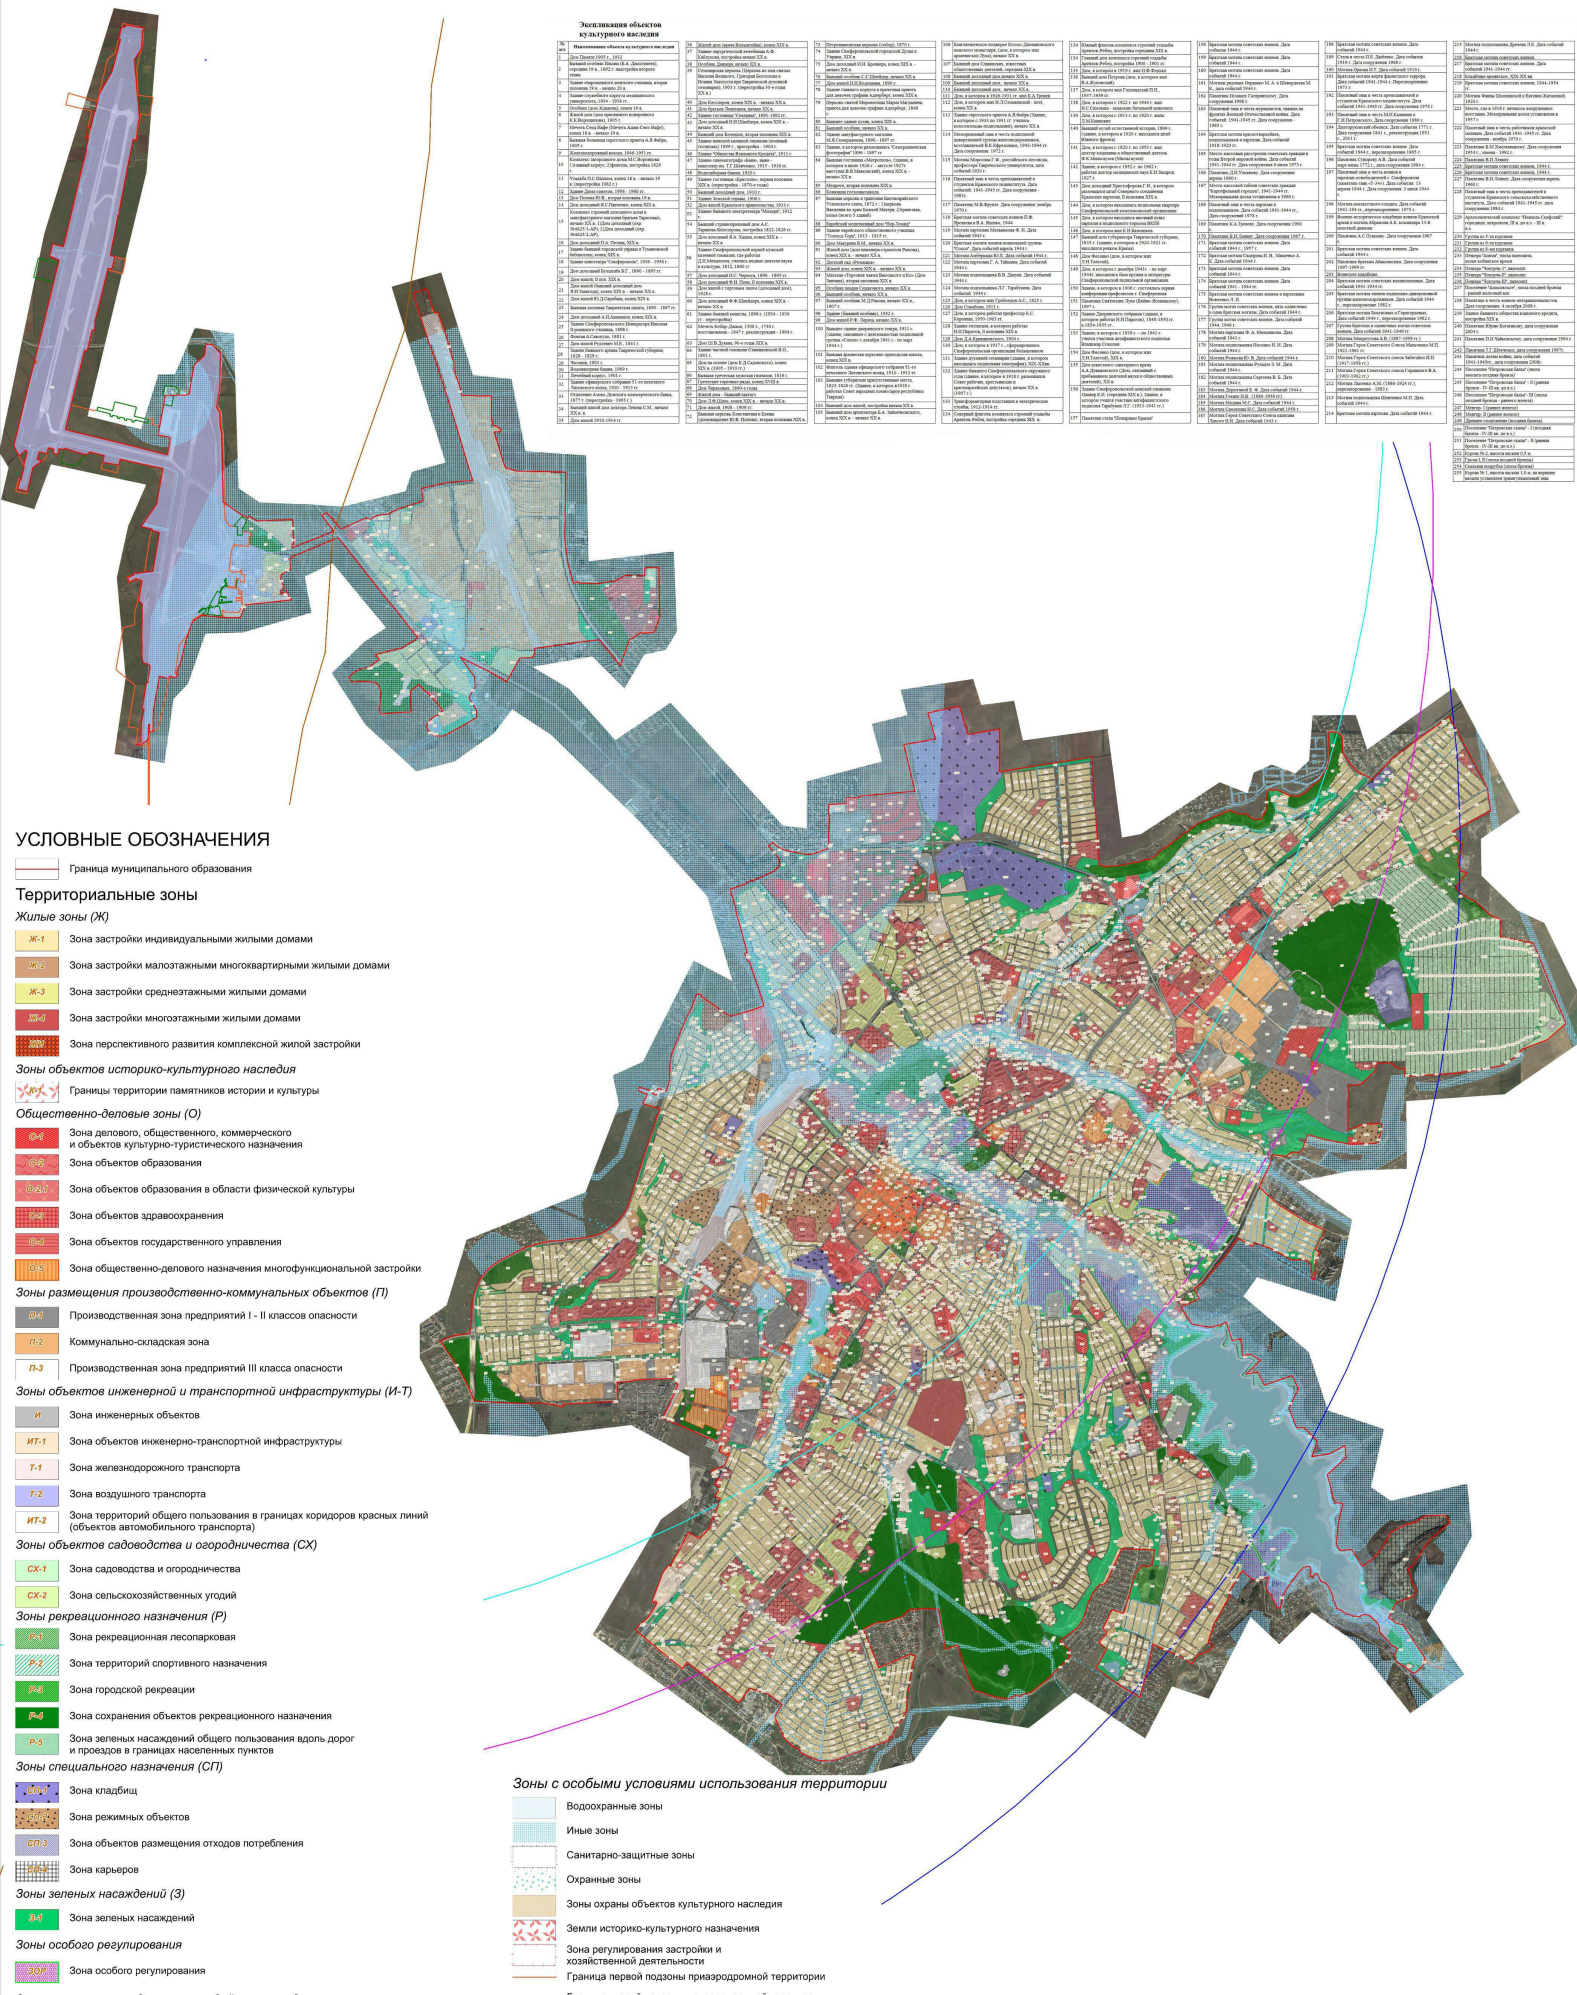


Table with 4 columns: No., Name of the object, Date of decision, and Reference to the decision. It lists various objects and their corresponding zoning decisions.

УСЛОВНЫЕ ОБОЗНАЧЕНИЯ

- Граница муниципального образования
Территориальные зоны
Жилые зоны (Ж)
Ж-1: Жилая зона индивидуальными жилыми домами
Ж-2: Жилая зона малоэтажными многоквартирными жилыми домами
Ж-3: Жилая зона среднетажными жилыми домами
Ж-4: Жилая зона многоквартирными жилыми домами
Ж-5: Жилая перспективная зона комплексной жилой застройки
Зоны объектов историко-культурного наследия
Общественно-деловые зоны (О)
О-1: Зона делового, общественного, коммерческого и объектов культурно-туристического назначения
О-2: Зона объектов образования
О-3: Зона объектов здравоохранения
О-4: Зона объектов государственного управления
О-5: Зона общественно-делового назначения многофункциональной застройки
Зоны размещения производственно-коммунальных объектов (П)
П-1: Производственная зона предприятий I - II классов опасности
П-2: Коммунально-складская зона
П-3: Производственная зона предприятий III класса опасности
Зоны объектов инженерной и транспортной инфраструктуры (И-Т)
И: Зона инженерных объектов
ИТ-1: Зона объектов инженерно-транспортной инфраструктуры
Т-1: Зона железнодорожного транспорта
Т-2: Зона воздушного транспорта
ИТ-2: Зона территорий общего пользования в границах коридоров красных линий (объектов автомобильного транспорта)
Зоны объектов садоводства и оородничества (СХ)
СХ-1: Зона садоводства и огородинства
СХ-2: Зона сельскохозяйственных угодий
Зоны рекреационного назначения (Р)
Р-1: Зона рекреационная лесопарковая
Р-2: Зона территорий спортивного назначения
Р-3: Зона городской рекреации
Р-4: Зона сохранения объектов рекреационного назначения
Р-5: Зона зеленых насаждений общего пользования вдоль дорог и проездов в границах населенных пунктов
Зоны специального назначения (СП)
СП-1: Зона кладбищ
СП-2: Зона режимных объектов
СП-3: Зона объектов размещения отходов потребления
СП-4: Зона карьеров
Зоны зеленых насаждений (З)
З-1: Зона зеленых насаждений
Зоны особого регулирования
ЗО: Зона особого регулирования
Земельные участки, для которых действие градостроительного регламента не устанавливается
ВО: Зона водных объектов
Л: Зона городских лесов

Зоны с особыми условиями использования территории

- Водоохранные зоны
Иные зоны
Санитарно-защитные зоны
Охраняемые зоны
Зоны охраны объектов культурного наследия
Земли историко-культурного назначения
Зона регулирования застройки и хозяйственной деятельности
Граница первой подзоны приаздромной территории
Граница второй подзоны приаздромной территории
Граница третьей и пятой подзоны приаздромной территории
Граница четвертой подзоны приаздромной территории
Граница шестой подзоны приаздромной территории
Граница седьмой подзоны приаздромной территории