



**ОБЩЕСТВО С ОГРАНИЧЕННОЙ ОТВЕТСТВЕННОСТЬЮ
«ГЕОАЛЪЯНС»**

ИНН 9109023860 КПП 910901001 ОГРН 1199112019072
297513, Республика Крым, Симферопольский р-н, пгт. Гвардейское, ул. Ленина 22
Тел: +79787952596 Email: 9109023860@mail.ru

ПРОЕКТ МЕЖЕВАНИЯ ТЕРРИТОРИИ
Республика Крым, г. Симферополь, ул. Зои Жильцовой, 22

Шифр: 043/2021 ПМТ-УЧ

Проект межевания территории
Том 1. Утверждаемая часть

Кадастровый инженер _____ **Каракулькин В. О.**
м.п.

Директор _____ **Комшу К.Т.**
м.п.

Симферополь
2021

Содержание

Текстовая часть.....	3
Введение.....	3
1. Перечень и сведения об учтенных земельных участках, в том числе сформированных до и после 21.03.2014 г.....	3
2. Перечень и сведения о площади образуемых земельных участков, которые будут отнесены к территориям общего пользования или имуществу общего пользования.....	3
3. Ведомость координат поворотных точек границ образуемых земельных участков, которые будут отнесены к имуществу общего пользования.....	4
4. Перечень и сведения о площади образуемых земельных участков, в отношении которых предполагаются резервирование и (или) изъятие для государственных или муниципальных нужд.....	4
5. Сведения о границах территории, в отношении которой разрабатывается проект межевания.....	4
6. Сведения о красных линиях муниципального образования городской округ Симферополь.....	5
Графическая часть	7
1. Ведомость чертежей.....	7
2. Чертёж территории межевания.....	8

Текстовая часть**Введение**

Проект межевания подготовлен с целью образования земельного участка из земель муниципальной собственности под многоквартирным домом, в соответствии с действующим законодательством в сфере градостроительства и архитектуры, и нормативно-правовыми актами, методическими указаниями, принятыми в рамках действующего законодательства.

Подготовка проекта межевания осуществлена применительно к застроенному земельному участку, расположенному в границах элементов планировочной структуры.

1. Перечень и сведения об учтенных земельных участках, в том числе сформированных до и после 21.03.2014 г.

Земельные участки, сформированные до и после 21.03.2014 г. и учтенные в Едином государственном реестре недвижимости, отсутствуют в пределах территории проектирования.

2. Перечень и сведения о площади образуемых земельных участков, которые будут отнесены к территориям общего пользования или имуществу общего пользования

Условный номер земельного участка	Площадь земельного участка, кв.м	Вид разрешенного использования земельного участка	Возможный способ образования
1	2	3	4
Образуемые земельные участки, которые будут отнесены к имуществу общего пользования			
:ЗУ1	2 035	Малозэтажная многоквартирная жилая застройка (код 2.1.1)	Образование земельного участка из земель, находящихся в муниципальной собственности (ст. 11.3 ЗК РФ)

Проектом межевания образование земельных участков, которые будут отнесены к территориям общего пользования, не предусмотрено.

3. Ведомость координат поворотных точек границ образуемых земельных участков, которые будут отнесены к имуществу общего пользования

- Земельный участок :ЗУ1; Площадь объекта: 2 035 м²; Местоположение:

Республика Крым, г. Симферополь, ул. Зои Жильцовой, 22:

Имя точки	X, м	Y, м	Угол поворота	S, м
:ЗУ1				
н1	4 971 668,43	5 190 251,52	271° 47,1'	
н2	4 971 660,52	5 190 260,52	90° 2,2'	11,98
н3	4 971 665,52	5 190 264,92	90° 20,5'	6,66
н4	4 971 667,80	5 190 262,36	269° 23,7'	3,43
н5	4 971 672,42	5 190 266,39	270° 2,8'	6,13
н6	4 971 669,27	5 190 270,00	91° 19,8'	4,79
н7	4 971 703,79	5 190 301,59	94° 57,5'	46,79
н8	4 971 727,09	5 190 280,18	86° 47,0'	31,64
н9	4 971 725,99	5 190 279,11	177° 16,4'	1,54
н10	4 971 696,07	5 190 252,66	182° 10,3'	39,93
н11	4 971 688,82	5 190 245,74	175° 43,9'	10,02
н12	4 971 672,60	5 190 232,43	91° 58,9'	20,98
н13	4 971 661,11	5 190 245,48	88° 9,9'	17,39
н1	4 971 668,43	5 190 251,52	271° 47,1'	9,49

4. Перечень и сведения о площади образуемых земельных участков, в отношении которых предполагаются резервирование и (или) изъятие для государственных или муниципальных нужд

Проектом межевания образование земельных участков, в отношении которых предполагаются резервирование и (или) изъятие для государственных и муниципальных нужд, не предусмотрено.

5. Сведения о границах территории, в отношении которой разрабатывается проект межевания

Ведомость координат поворотных точек границ проектируемой территории:

№ п/п	Х, м	У, м
Проектируемая территория(2)		
1	4 971 668,43	5 190 251,52
2	4 971 660,52	5 190 260,52
3	4 971 665,52	5 190 264,92
4	4 971 667,80	5 190 262,36
5	4 971 672,42	5 190 266,39
6	4 971 669,27	5 190 270,00
7	4 971 703,79	5 190 301,59

№ п/п	Х, м	У, м
8	4 971 727,09	5 190 280,18
9	4 971 725,99	5 190 279,11
10	4 971 696,07	5 190 252,66
11	4 971 688,82	5 190 245,74
12	4 971 672,60	5 190 232,43
13	4 971 661,11	5 190 245,48
1	4 971 668,43	5 190 251,52

6. Сведения о красных линиях муниципального образования городской округ Симферополь

В отношении проектируемой территории установлены красные линии.

Ведомость координат поворотных точек границ красной линии:

Имя точки	Х, м	У, м
Красная линия		
1	4 971 858,09	5 190 042,14
2	4 971 911,41	5 190 115,66
3	4 971 912,25	5 190 115,09
4	4 971 924,13	5 190 134,81
5	4 971 927,26	5 190 132,67
6	4 971 944,38	5 190 158,82
7	4 971 938,75	5 190 163,03
8	4 971 929,76	5 190 169,73
9	4 971 928,63	5 190 170,56
10	4 971 924,58	5 190 172,27
11	4 971 901,46	5 190 189,36
12	4 971 912,13	5 190 199,06
13	4 971 909,29	5 190 201,98
14	4 971 896,17	5 190 214,31
15	4 971 895,79	5 190 214,65
16	4 971 890,83	5 190 209,34
17	4 971 890,03	5 190 210,09
18	4 971 878,83	5 190 198,10

Имя точки	Х, м	У, м
33	4 971 703,75	5 190 301,63
34	4 971 698,13	5 190 307,38
35	4 971 688,42	5 190 316,43
36	4 971 672,13	5 190 330,67
37	4 971 663,78	5 190 337,90
38	4 971 656,13	5 190 344,59
39	4 971 654,36	5 190 346,84
40	4 971 666,06	5 190 356,04
41	4 971 692,42	5 190 377,32
42	4 971 696,14	5 190 380,38
43	4 971 710,55	5 190 392,36
44	4 971 706,49	5 190 398,15
45	4 971 704,11	5 190 401,06
46	4 971 680,29	5 190 427,66
47	4 971 683,55	5 190 430,76
48	4 971 669,23	5 190 446,22
49	4 971 583,98	5 190 371,92
50	4 971 636,25	5 190 273,78
51	4 971 672,83	5 190 232,06

19	4 971 876,25	5 190 194,91
20	4 971 879,65	5 190 192,00
21	4 971 862,09	5 190 172,14
22	4 971 851,91	5 190 182,49
23	4 971 852,45	5 190 188,44
24	4 971 839,61	5 190 203,53
25	4 971 835,75	5 190 200,02
26	4 971 815,21	5 190 217,88
27	4 971 809,08	5 190 212,61
28	4 971 807,46	5 190 210,55
29	4 971 801,63	5 190 199,21
30	4 971 794,19	5 190 206,52
31	4 971 759,65	5 190 244,91
32	4 971 727,42	5 190 279,88


52	4 971 671,68	5 190 230,99
53	4 971 735,43	5 190 157,13
54	4 971 734,30	5 190 156,14
55	4 971 745,95	5 190 142,79
56	4 971 746,19	5 190 143,00
57	4 971 747,34	5 190 141,68
58	4 971 755,59	5 190 132,25
59	4 971 798,94	5 190 082,70
60	4 971 798,32	5 190 082,11
61	4 971 804,42	5 190 075,44
62	4 971 823,09	5 190 052,06
63	4 971 831,57	5 190 061,61
1	4 971 858,09	5 190 042,14

Графическая часть

1. Ведомость чертежей

№ листа	Наименование	Масштаб
2	Чертёж территории межевания. Образуемые земельные участки.	1:500

90:22:010218

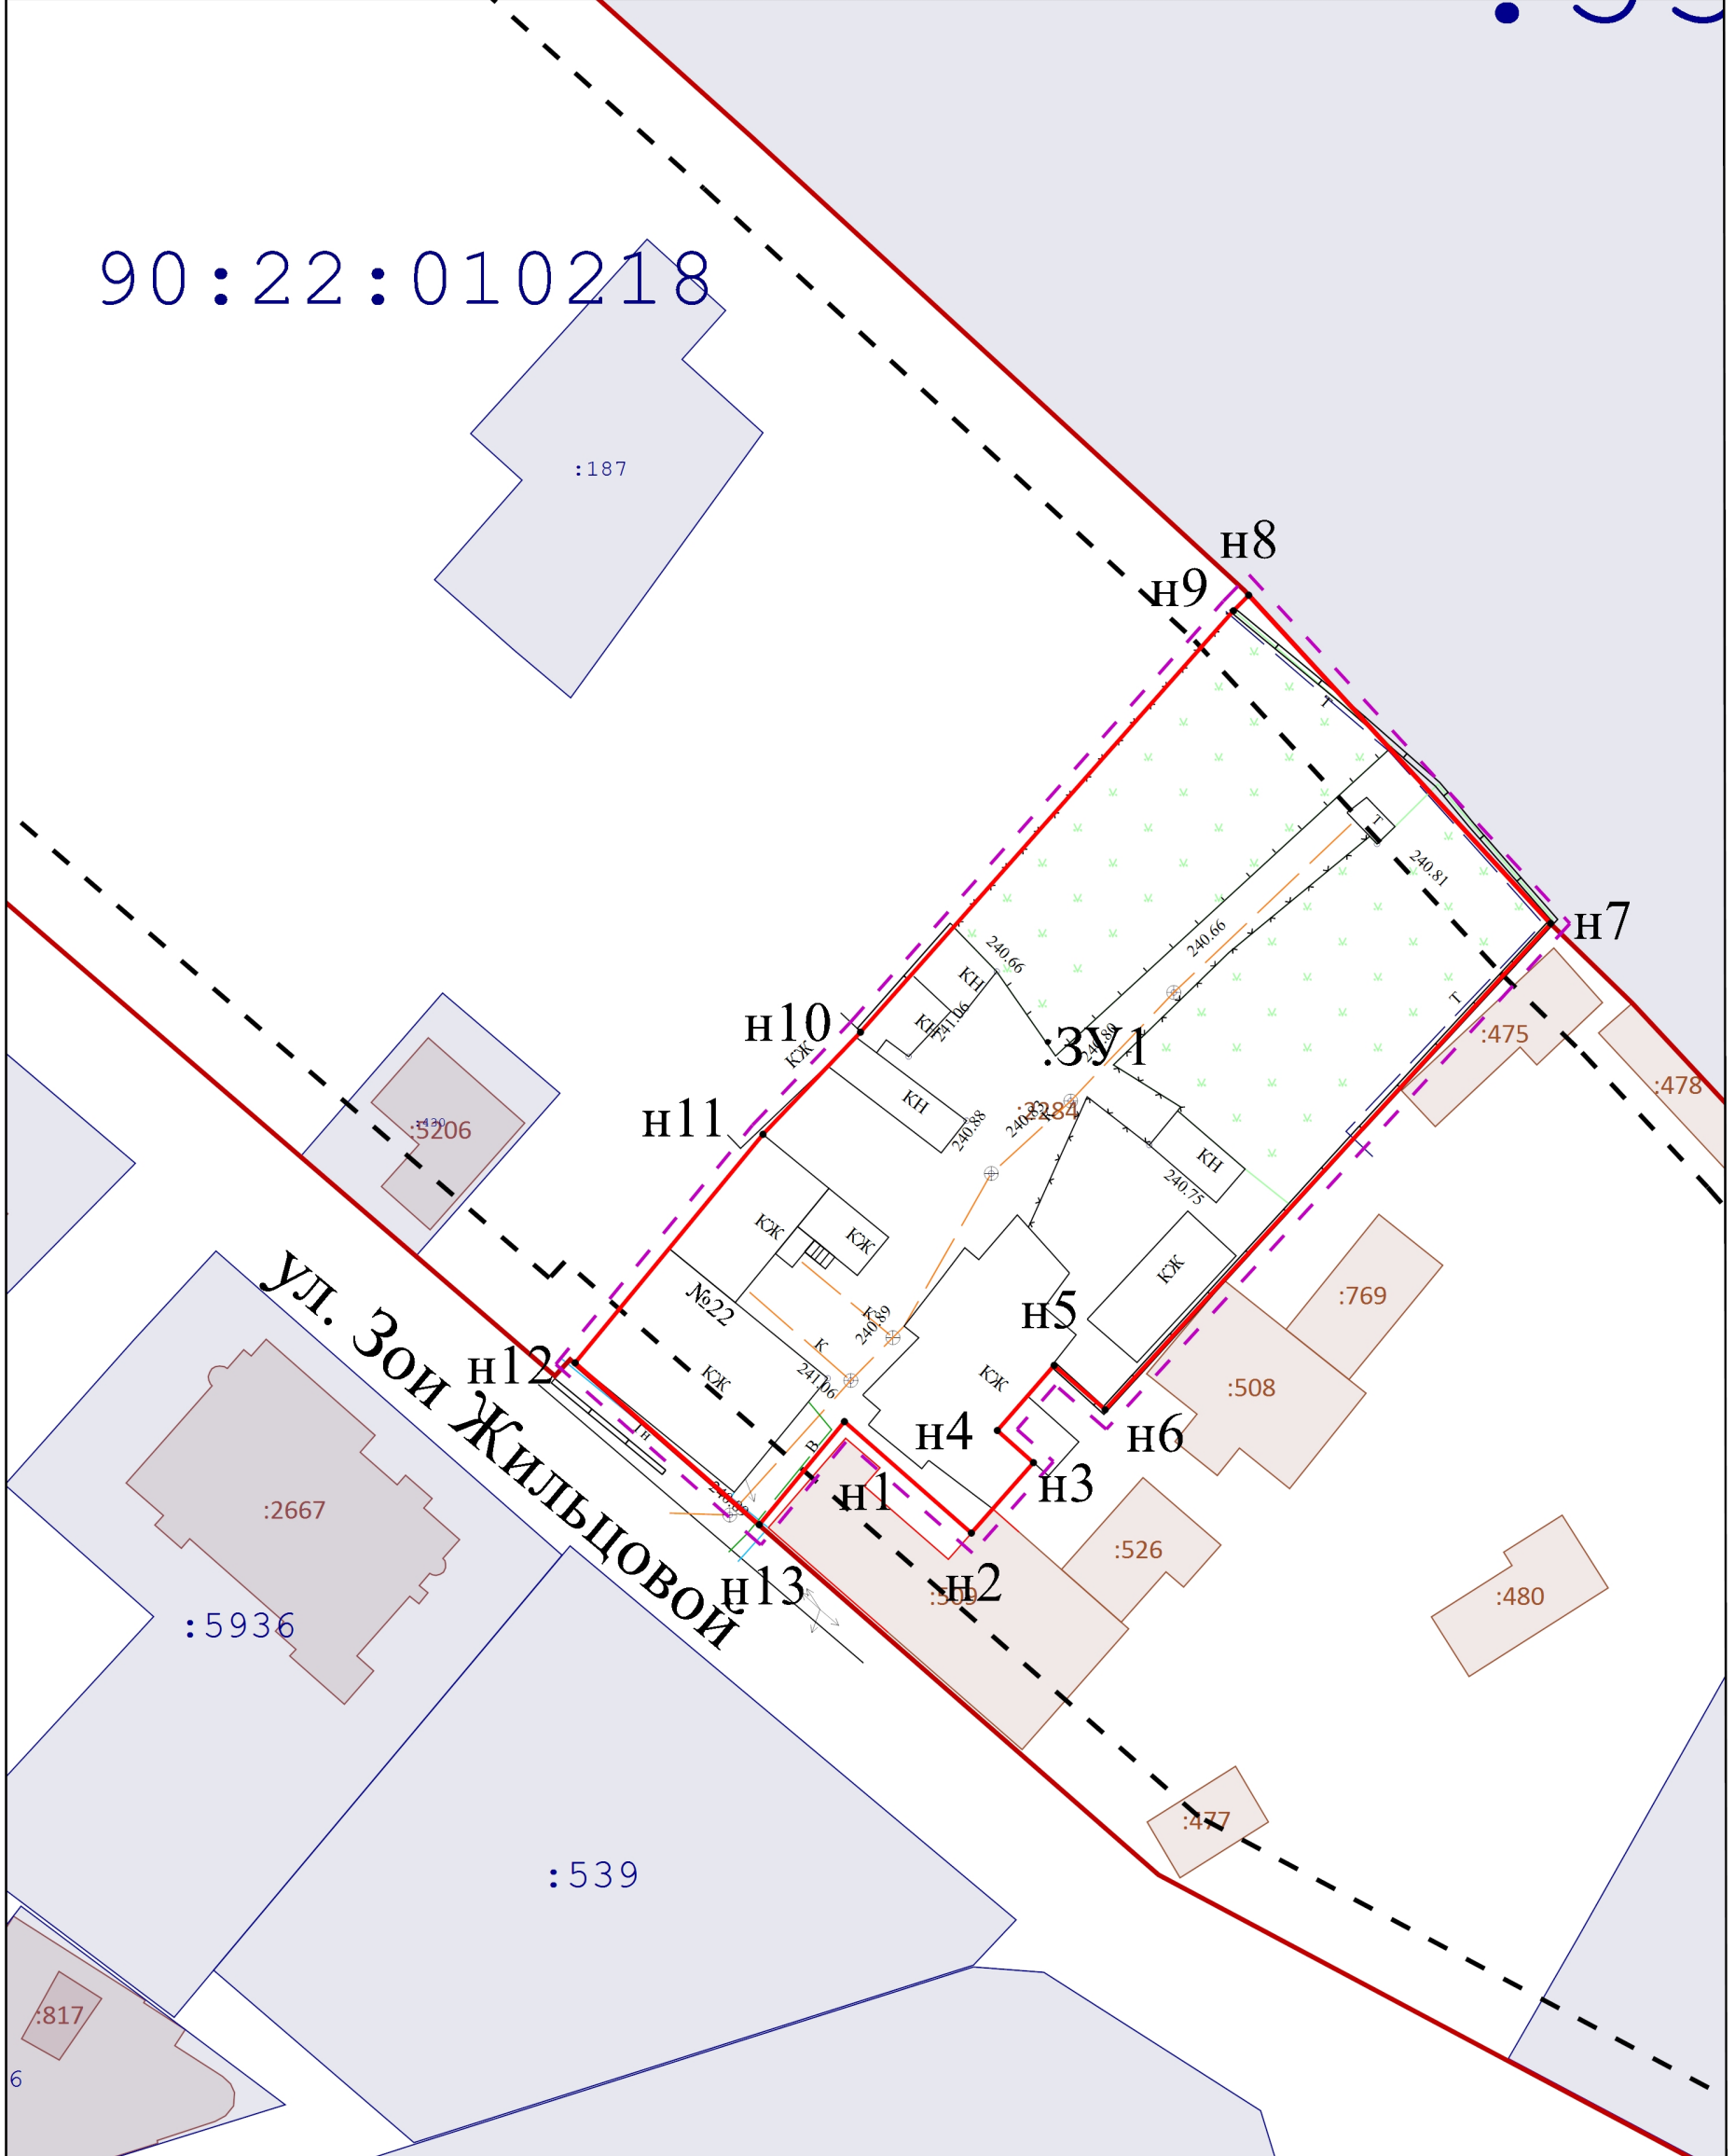

- - Границы образуемых земельных участков;
- - - - Граница проектируемой территории;
- - Проектируемая красная линия;
- ✕ - Прекращающая существование красная линия;
- - Красная линия;
- - - - Линии отступа от красных линий в целях определения мест допустимого размещения ОКС;
- - Граница кадастрового квартала;

Директор	Кошму К.Т.	Подпись	
Выполнил	Каракулькин В.О.		

Республика Крым, г. Симферополь,
ул. Зои Жильцовой, 22
043/2021 ПМТ-УЧ-ГЧ

Чертёж территории межевания Образуемые земельные участки	Масштаб 1:500	Лист 2	Листов 2
Система координат СК-63 Система высот-Балтийская	ООО "ГЕОАЛЬЯНС"		