



**ОБЩЕСТВО С ОГРАНИЧЕННОЙ ОТВЕТСТВЕННОСТЬЮ  
«ГЕОАЛЪЯНС»**

ИНН 9109023860 КПП 910901001 ОГРН 1199112019072  
297513, Республика Крым, Симферопольский р-н, пгт. Гвардейское, ул. Ленина 22  
Тел: +79787952596 Email: 9109023860@mail.ru

---

---

**ПРОЕКТ МЕЖЕВАНИЯ ТЕРРИТОРИИ**

**Республика Крым, г. Симферополь,  
ул. Мальченко, 1, 2, 3, 4, 5, 6, 7, 8, 9, 10, 11**

**Шифр: 258-268/2021 ПМТ-УЧ**

**Проект межевания территории  
Том 1. Утверждаемая часть**

Кадастровый инженер \_\_\_\_\_ Каракулькин В. О.  
м.п.

Директор \_\_\_\_\_ Комшу К.Т.  
м.п.

**Симферополь  
2021**

**Содержание**

Текстовая часть.....	3
Введение.....	3
1. Перечень и сведения об учтенных земельных участках, в том числе сформированных до и после 21.03.2014 г.....	3
2. Перечень и сведения о площади образуемых земельных участков, которые будут отнесены к территориям общего пользования или имуществу общего пользования.....	3
3. Ведомость координат поворотных точек границ образуемых земельных участков, которые будут отнесены к имуществу общего пользования.....	5
4. Перечень и сведения о площади образуемых земельных участков, в отношении которых предполагаются резервирование и (или) изъятие для государственных или муниципальных нужд.....	14
5. Сведения о границах территории, в отношении которой разрабатывается проект межевания.....	14
6. Сведения о красных линиях муниципального образования городской округ Симферополь.....	15
Графическая часть .....	17
1. Ведомость чертежей.....	17
2. Чертёж территории межевания.....	18

**Текстовая часть****Введение**

Проект межевания подготовлен с целью образования земельных участков из земель муниципальной собственности под многоквартирными домами, в соответствии с действующим законодательством в сфере градостроительства и архитектуры, и нормативно-правовыми актами, методическими указаниями, принятыми в рамках действующего законодательства, а также с целью проектирования красной линии.

Подготовка проекта межевания осуществлена применительно к застроенным земельным участкам, расположенным в границах элементов планировочной структуры.

**1. Перечень и сведения об учтенных земельных участках, в том числе сформированных до и после 21.03.2014 г.**

Земельные участки, сформированные до 21.03.2014 г. и учтенные в Едином государственном реестре недвижимости на территории межевания отсутствуют.

Земельные участки, сформированные после 21.03.2014 г. и учтенные в Едином государственном реестре недвижимости на территории межевания отсутствуют.

**2. Перечень и сведения о площади образуемых земельных участков, которые будут отнесены к территориям общего пользования или имуществу общего пользования**

Условный номер земельного участка	Площадь земельного участка, кв.м	Вид разрешенного использования земельного участка	Возможный способ образования
1	2	3	4
<b>Образуемые земельные участки, которые будут отнесены к имуществу общего пользования</b>			
:ЗУ1	3 307	Малоэтажная многоквартирная жилая застройка (код 2.1.1)	Образование земельного участка из земель, находящихся в муниципальной собственности (ст. 11.3 ЗК РФ)
:ЗУ2	3 419	Малоэтажная многоквартирная жилая застройка (код 2.1.1)	Образование земельного участка из земель, находящихся в муниципальной собственности

			(ст. 11.3 ЗК РФ)
:ЗУ3	3 143	Среднеэтажная жилая застройка (код 2.5)	Образование земельного участка из земель, находящихся в муниципальной собственности (ст. 11.3 ЗК РФ)
:ЗУ4	2 447	Среднеэтажная жилая застройка (код 2.5)	Образование земельного участка из земель, находящихся в муниципальной собственности (ст. 11.3 ЗК РФ)
:ЗУ5	3 090	Среднеэтажная жилая застройка (код 2.5)	Образование земельного участка из земель, находящихся в муниципальной собственности (ст. 11.3 ЗК РФ)
:ЗУ6	3 028	Среднеэтажная жилая застройка (код 2.5)	Образование земельного участка из земель, находящихся в муниципальной собственности (ст. 11.3 ЗК РФ)
:ЗУ7	2 918	Среднеэтажная жилая застройка (код 2.5)	Образование земельного участка из земель, находящихся в муниципальной собственности (ст. 11.3 ЗК РФ)
:ЗУ8	3 186	Среднеэтажная жилая застройка (код 2.5)	Образование земельного участка из земель, находящихся в муниципальной собственности (ст. 11.3 ЗК РФ)
:ЗУ9	5 127	Среднеэтажная жилая застройка (код 2.5)	Образование земельного участка из земель, находящихся в муниципальной собственности (ст. 11.3 ЗК РФ)
:ЗУ10	1 772	Среднеэтажная жилая застройка (код 2.5)	Образование земельного участка из земель, находящихся в муниципальной собственности (ст. 11.3 ЗК РФ)
:ЗУ11	2 745	Среднеэтажная жилая застройка (код 2.5)	Образование земельного участка из земель, находящихся в муниципальной собственности

Проектом межевания образование земельных участков, которые будут отнесены к территориям общего пользования, не предусмотрено.

### 3. Ведомость координат поворотных точек границ образуемых земельных участков, которые будут отнесены к имуществу общего пользования

- Земельный участок :ЗУ1; Площадь объекта: 3 307 м<sup>2</sup>; Местоположение:

Республика Крым, г. Симферополь, ул. Мальченко, 1:

Имя точки	X, м	Y, м	Угол поворота	S, м
:ЗУ1				
н1	4 979 076,26	5 182 085,17	179° 24,4'	41,02
н2	4 979 117,12	5 182 088,75	89° 31,8'	20,22
н3	4 979 118,72	5 182 068,59	271° 35,1'	2,91
н4	4 979 121,61	5 182 068,90	87° 51,0'	7,22
н5	4 979 122,11	5 182 061,70	180° 43,1'	36,07
н6	4 979 125,06	5 182 025,75	89° 49,2'	53,27
н7	4 979 071,96	5 182 021,56	90° 2,8'	58,76
н8	4 979 067,29	5 182 080,13	179° 44,0'	4,14
н9	4 979 066,98	5 182 084,26	91° 18,5'	9,32
н1	4 979 076,26	5 182 085,17	179° 24,4'	

- Земельный участок :ЗУ2; Площадь объекта: 3 419 м<sup>2</sup>; Местоположение:

Республика Крым, г. Симферополь, ул. Мальченко, 2:

Имя точки	X, м	Y, м	Угол поворота	S, м
:ЗУ2				
н1	4 979 131,75	5 182 090,04	182° 10,1'	33,00
н2	4 979 164,49	5 182 094,18	68° 59,1'	14,62
н3	4 979 161,00	5 182 079,98	151° 25,5'	1,92
н4	4 979 159,71	5 182 078,56	227° 15,9'	10,12
н5	4 979 160,57	5 182 068,48	261° 24,9'	6,50
н6	4 979 167,06	5 182 068,06	137° 14,5'	2,50
н7	4 979 168,78	5 182 066,25	213° 8,6'	17,19
н8	4 979 185,51	5 182 062,29	101° 31,3'	32,57
н9	4 979 184,49	5 182 029,74	97° 30,3'	0,10
н10	4 979 184,39	5 182 029,73	176° 11,8'	13,82
н11	4 979 170,58	5 182 029,27	182° 30,8'	45,66

н12	4 979 125,06	5 182 025,75	90° 16,2'	36,07
н13	4 979 122,11	5 182 061,70	179° 16,9'	7,22
н14	4 979 121,61	5 182 068,90	272° 9,0'	2,91
н15	4 979 118,72	5 182 068,59	88° 24,9'	20,22
н16	4 979 117,12	5 182 088,75	90° 30,1'	14,69
н1	4 979 131,75	5 182 090,04	182° 10,1'	

- Земельный участок :ЗУ3; Площадь объекта: 3 143 м<sup>2</sup>; Местоположение:

Республика Крым, г. Симферополь, ул. Мальченко, 3:

Имя точки	X, м	Y, м	Угол поворота	S, м
:ЗУ3				
н1	4 979 195,79	5 182 061,17	184° 57,2'	8,24
н2	4 979 187,55	5 182 061,45	159° 34,0'	2,21
н3	4 979 185,51	5 182 062,29	189° 3,8'	17,19
н4	4 979 168,78	5 182 066,25	146° 51,4'	2,50
н5	4 979 167,06	5 182 068,06	222° 45,5'	6,50
н6	4 979 160,57	5 182 068,48	98° 34,8'	10,12
н7	4 979 159,71	5 182 078,56	132° 52,2'	1,92
н8	4 979 161,00	5 182 079,98	208° 26,7'	14,62
н9	4 979 164,49	5 182 094,18	291° 0,9'	33,00
н10	4 979 131,75	5 182 090,04	45° 53,8'	4,31
н11	4 979 134,34	5 182 093,49	222° 54,9'	9,06
н12	4 979 133,39	5 182 102,50	89° 15,6'	31,08
н13	4 979 164,34	5 182 105,36	264° 39,2'	34,08
н14	4 979 164,38	5 182 139,44	89° 8,3'	35,75
н15	4 979 200,13	5 182 138,86	91° 29,0'	12,43
н16	4 979 200,25	5 182 126,43	180° 20,9'	33,69
н17	4 979 200,78	5 182 092,74	175° 47,1'	32,00
н18	4 979 198,93	5 182 060,79	86° 24,8'	3,16
н1	4 979 195,79	5 182 061,17	184° 57,2'	

- Земельный участок :ЗУ4; Площадь объекта: 2 447 м<sup>2</sup>; Местоположение:

Республика Крым, г. Симферополь, ул. Мальченко, 4:

Имя точки	X, м	Y, м	Угол поворота	S, м
:ЗУ4				
н1	4 979 200,10	5 182 200,46	187° 38,6'	12,36
н2	4 979 198,45	5 182 212,71	262° 56,5'	3,74

н3	4 979 194,71	5 182 212,67	179° 28,8'	18,69
н4	4 979 176,02	5 182 212,64	275° 46,1'	12,54
н5	4 979 177,30	5 182 200,17	147° 12,9'	2,14
н6	4 979 176,33	5 182 198,26	154° 55,4'	5,69
н7	4 979 171,85	5 182 194,76	145° 10,9'	9,01
н8	4 979 162,85	5 182 194,26	268° 22,6'	28,71
н9	4 979 163,63	5 182 165,56	180° 5,3'	26,13
н10	4 979 164,38	5 182 139,44	267° 25,5'	35,75
н11	4 979 200,13	5 182 138,86	270° 57,4'	61,60
н1	4 979 200,10	5 182 200,46	187° 38,6'	

- Земельный участок :ЗУ5; Площадь объекта: 3 090 м<sup>2</sup>; Местоположение:

Республика Крым, г. Симферополь, ул. Мальченко, 5:

Имя точки	X, м	Y, м	Угол поворота	S, м
:ЗУ5				
н1	4 979 194,71	5 182 212,67	80° 46,3'	18,69
н2	4 979 176,02	5 182 212,67	275° 50,8'	12,57
н3	4 979 177,30	5 182 200,17	147° 13,8'	2,14
н4	4 979 176,33	5 182 198,26	154° 55,4'	5,69
н5	4 979 171,85	5 182 194,76	145° 10,9'	9,01
н6	4 979 162,85	5 182 194,26	268° 22,6'	28,71
н7	4 979 163,63	5 182 165,56	88° 19,6'	19,73
н8	4 979 143,90	5 182 165,60	93° 49,1'	27,57
н9	4 979 142,12	5 182 193,11	179° 29,8'	54,31
н10	4 979 139,09	5 182 247,34	90° 25,0'	33,94
н11	4 979 172,96	5 182 249,48	180° 11,9'	15,63
н12	4 979 188,56	5 182 250,52	95° 24,9'	38,35
н1	4 979 194,71	5 182 212,67	80° 46,3'	

- Земельный участок :ЗУ6; Площадь объекта: 3 028 м<sup>2</sup>; Местоположение:

Республика Крым, г. Симферополь, ул. Мальченко, 6:

Имя точки	X, м	Y, м	Угол поворота	S, м
:ЗУ6				
н1	4 979 142,12	5 182 193,11	180° 30,2'	27,57
н2	4 979 143,90	5 182 165,60	86° 35,1'	13,96
н3	4 979 129,94	5 182 165,53	94° 41,1'	8,42
н4	4 979 129,21	5 182 173,92	180° 3,0'	9,37

н5	4 979 128,39	5 182 183,25	267° 52,8'	
н6	4 979 099,40	5 182 181,78	91° 27,7'	29,03
н7	4 979 094,67	5 182 243,76	94° 4,5'	62,16
н8	4 979 103,77	5 182 245,11	175° 10,5'	9,20
н9	4 979 139,09	5 182 247,34	89° 35,1'	35,39
н1	4 979 142,12	5 182 193,11	180° 30,2'	54,31

- Земельный участок :ЗУ7; Площадь объекта: 2 918 м<sup>2</sup>; Местоположение:

Республика Крым, г. Симферополь, ул. Мальченко, 7:

Имя точки	X, м	Y, м	Угол поворота	S, м
:ЗУ7				
н1	4 979 099,40	5 182 181,78	88° 32,3'	29,62
н2	4 979 069,82	5 182 180,28	271° 29,0'	10,20
н3	4 979 070,60	5 182 170,11	89° 16,0'	14,91
н4	4 979 055,72	5 182 169,16	90° 47,0'	72,28
н5	4 979 050,13	5 182 241,22	88° 49,7'	44,61
н6	4 979 094,67	5 182 243,76	91° 6,0'	62,16
н1	4 979 099,40	5 182 181,78	88° 32,3'	

- Земельный участок :ЗУ8; Площадь объекта: 3 186 м<sup>2</sup>; Местоположение:

Республика Крым, г. Симферополь, ул. Мальченко, 8:

Имя точки	X, м	Y, м	Угол поворота	S, м
:ЗУ8(1)				
н1	4 979 055,72	5 182 169,16	89° 59,6'	12,69
н2	4 979 043,07	5 182 168,18	89° 52,0'	15,48
н3	4 979 041,91	5 182 183,62	268° 46,0'	18,34
н4	4 979 023,60	5 182 182,64	193° 57,6'	3,72
н5	4 979 020,04	5 182 181,55	218° 44,9'	2,95
н6	4 979 018,38	5 182 179,11	38° 47,1'	17,88
н7	4 979 016,96	5 182 196,93	269° 35,4'	33,33
н8	4 978 983,72	5 182 194,52	89° 57,8'	13,11
н9	4 978 982,78	5 182 207,60	89° 3,7'	7,77
н10	4 978 990,54	5 182 208,03	268° 59,4'	11,40
н11	4 978 990,11	5 182 219,42	120° 45,0'	9,18
н12	4 978 997,82	5 182 224,41	213° 40,8'	2,52
н13	4 978 998,82	5 182 226,72	145° 48,3'	10,08



н14	4 979 007,33	5 182 232,12	176° 11,5'	
н15	4 979 020,34	5 182 239,21	161° 59,4'	14,82
н16	4 979 024,57	5 182 240,00	172° 9,2'	4,30
н17	4 979 050,13	5 182 241,22	91° 42,2'	25,59
н1	4 979 055,72	5 182 169,16	89° 59,6'	72,28

- Земельный участок :ЗУ9; Площадь объекта: 5 127 м<sup>2</sup>; Местоположение:

Республика Крым, г. Симферополь, ул. Мальченко, 9:

Имя точки	X, м	Y, м	Угол поворота	S, м
:ЗУ9				
н1	4 978 983,72	5 182 194,52	90° 2,0'	
н2	4 979 016,96	5 182 196,93	90° 24,6'	33,33
н3	4 979 018,38	5 182 179,11	321° 12,9'	17,88
н4	4 979 020,04	5 182 181,55	141° 15,1'	2,95
н5	4 979 023,60	5 182 182,64	166° 2,4'	3,72
н6	4 979 041,91	5 182 183,62	91° 14,0'	18,34
н7	4 979 043,07	5 182 168,18	270° 8,0'	15,48
н8	4 979 055,72	5 182 169,16	90° 34,5'	12,69
н9	4 979 059,66	5 182 124,17	90° 23,9'	45,16
н10	4 979 032,70	5 182 121,62	179° 19,9'	27,08
н11	4 979 022,56	5 182 120,78	269° 1,3'	10,17
н12	4 979 023,63	5 182 104,49	269° 1,3'	16,33
н13	4 978 993,13	5 182 102,75	89° 30,4'	30,55
н14	4 978 992,71	5 182 106,45	93° 12,7'	3,72
н15	4 978 990,04	5 182 106,65	259° 14,4'	2,68
н1	4 978 983,72	5 182 194,52	98° 23,9'	88,10
н1	4 978 983,72	5 182 194,52	90° 2,0'	

- Земельный участок :ЗУ10; Площадь объекта: 1 772 м<sup>2</sup>; Местоположение:

Республика Крым, г. Симферополь, ул. Мальченко, 10:

Имя точки	X, м	Y, м	Угол поворота	S, м
:ЗУ10				
н1	4 979 020,31	5 182 055,76	232° 53,3'	
н2	4 979 034,28	5 182 077,25	218° 36,6'	25,63
н3	4 979 032,93	5 182 091,06	218° 36,6'	13,88
н4	4 979 032,27	5 182 097,33	180° 25,5'	6,30
н5	4 979 024,16	5 182 096,69	268° 30,2'	8,14
			89° 22,5'	7,82

н6	4 979 023,63	5 182 104,49	269° 22,7'	
н7	4 978 993,13	5 182 102,75	273° 2,9'	30,55
н8	4 978 993,93	5 182 095,52	90° 0,3'	7,27
н9	4 978 990,86	5 182 095,18	267° 47,5'	3,09
н10	4 978 992,13	5 182 077,51	183° 21,8'	17,72
н11	4 978 995,25	5 182 053,73	268° 5,5'	23,98
н12	4 979 005,92	5 182 054,77	178° 21,3'	10,72
н13	4 979 019,05	5 182 055,67	180° 9,9'	13,16
н1	4 979 020,31	5 182 055,76	232° 53,3'	1,26

- Земельный участок :ЗУ11; Площадь объекта: 2 745 м<sup>2</sup>; Местоположение:

Республика Крым, г. Симферополь, ул. Мальченко, 11:

Имя точки	X, м	Y, м	Угол поворота	S, м
:ЗУ11				
н1	4 979 019,05	5 182 055,67	269° 49,6'	36,20
н2	4 979 021,52	5 182 019,55	272° 36,6'	6,60
н3	4 979 028,08	5 182 020,30	130° 46,7'	2,99
н4	4 979 030,28	5 182 018,27	227° 12,7'	41,81
н5	4 979 071,96	5 182 021,56	270° 2,7'	58,76
н6	4 979 067,29	5 182 080,13	269° 2,8'	17,97
н7	4 979 049,36	5 182 079,00	183° 0,8'	15,18
н8	4 979 034,28	5 182 077,25	230° 21,2'	25,63
н9	4 979 020,31	5 182 055,76	127° 6,7'	1,26
н1	4 979 019,05	5 182 055,67	269° 49,6'	

Проектом межевания предусмотрено предложение по установлению публичного сервитута :ЧЗУ1:

Имя точки	X, м	Y, м	Угол поворота	S, м
:ЧЗУ1				
1	4 979 016,51	5 182 107,85	208° 51,2'	3,43
2	4 979 018,95	5 182 110,26	227° 22,5'	12,77
3	4 979 018,50	5 182 123,02	181° 1,9'	11,09
4	4 979 017,91	5 182 134,09	181° 5,6'	35,42
5	4 979 015,35	5 182 169,42	180° 14,2'	28,80
6	4 979 013,15	5 182 198,14	180° 53,2'	5,77
7	4 979 012,62	5 182 203,89	179° 56,0'	9,93

8	4 979 011,72	5 182 213,78	178° 47,4'	
9	4 979 011,19	5 182 221,38	195° 46,8'	7,62
10	4 979 007,33	5 182 232,12	98° 49,0'	11,41
11	4 979 013,68	5 182 235,58	68° 44,7'	7,23
12	4 979 014,21	5 182 231,46	176° 12,9'	4,15
13	4 979 014,77	5 182 222,42	181° 25,7'	9,06
14	4 979 016,50	5 182 202,54	178° 8,7'	19,96
15	4 979 016,67	5 182 199,42	182° 48,0'	3,12
16	4 979 016,98	5 182 196,43	178° 30,1'	3,01
17	4 979 017,74	5 182 186,60	242° 4,8'	9,86
18	4 979 019,81	5 182 185,70	207° 20,1'	2,26
19	4 979 028,01	5 182 186,25	179° 60,0'	8,22
20	4 979 056,79	5 182 188,18	178° 40,4'	28,84
21	4 979 093,28	5 182 189,78	180° 35,9'	36,53
22	4 979 103,96	5 182 190,36	183° 58,7'	10,70
23	4 979 113,13	5 182 191,50	175° 55,5'	9,24
24	4 979 157,61	5 182 193,84	180° 29,4'	44,54
25	4 979 171,83	5 182 194,71	199° 18,9'	14,25
26	4 979 173,28	5 182 195,32	201° 7,9'	1,57
27	4 979 176,33	5 182 198,26	199° 7,7'	4,24
28	4 979 177,30	5 182 200,17	212° 45,7'	2,14
29	4 979 176,98	5 182 203,30	180° 1,9'	3,15
30	4 979 176,02	5 182 212,64	84° 18,6'	9,39
31	4 979 198,45	5 182 212,71	97° 29,2'	22,43
32	4 979 199,82	5 182 202,53	84° 8,4'	10,27
33	4 979 181,73	5 182 201,96	251° 10,1'	18,10
34	4 979 179,77	5 182 195,56	195° 38,4'	6,69
35	4 979 179,24	5 182 173,67	179° 48,5'	21,90
36	4 979 178,38	5 182 142,48	172° 47,7'	31,20
37	4 979 173,14	5 182 108,57	178° 57,4'	34,31
38	4 979 167,37	5 182 075,26	144° 44,6'	33,81
39	4 979 160,57	5 182 068,48	131° 13,9'	9,60
40	4 979 158,64	5 182 068,61	184° 18,1'	1,93
41	4 979 153,52	5 182 068,57	185° 9,8'	5,12
42	4 979 139,17	5 182 067,16	179° 44,4'	14,42
43	4 979 125,40	5 182 065,87	180° 15,9'	13,83
				3,68

44	4 979 121,74	5 182 065,51	269° 3,3'	39,89
45	4 979 124,99	5 182 025,75	89° 54,8'	3,50
46	4 979 121,50	5 182 025,47	83° 35,7'	1,89
47	4 979 121,56	5 182 027,36	186° 13,2'	31,53
48	4 979 119,14	5 182 058,80	200° 7,7'	2,77
49	4 979 117,99	5 182 061,32	185° 53,7'	4,19
50	4 979 115,87	5 182 064,93	245° 9,6'	2,26
51	4 979 113,62	5 182 064,71	180° 25,6'	13,27
52	4 979 100,42	5 182 063,32	179° 45,0'	19,03
53	4 979 081,49	5 182 061,41	179° 50,8'	8,29
54	4 979 073,24	5 182 060,60	193° 13,9'	1,80
55	4 979 071,54	5 182 060,02	202° 57,7'	2,28
56	4 979 069,84	5 182 058,50	203° 18,7'	1,07
57	4 979 069,39	5 182 057,53	194° 55,8'	1,33
58	4 979 069,16	5 182 056,22	194° 33,6'	34,77
59	4 979 071,95	5 182 021,56	89° 49,5'	4,53
60	4 979 067,43	5 182 021,21	75° 36,5'	3,01
61	4 979 067,95	5 182 024,17	190° 5,6'	13,33
62	4 979 067,92	5 182 037,50	183° 40,6'	9,04
63	4 979 067,32	5 182 046,52	185° 50,7'	9,01
64	4 979 065,81	5 182 055,40	184° 32,1'	5,59
65	4 979 064,44	5 182 060,82	202° 28,5'	2,73
66	4 979 062,81	5 182 063,01	206° 56,1'	3,22
67	4 979 059,93	5 182 064,44	208° 27,0'	21,58
68	4 979 038,36	5 182 063,67	179° 50,6'	14,27
69	4 979 024,10	5 182 063,20	92° 59,3'	20,83
70	4 979 022,33	5 182 083,95	180° 27,3'	12,59
71	4 979 021,16	5 182 096,49	209° 24,9'	2,86
72	4 979 019,53	5 182 098,84	206° 36,1'	4,30
73	4 979 015,76	5 182 100,90	212° 48,0'	16,73
74	4 978 999,07	5 182 099,69	179° 40,0'	5,56
75	4 978 993,52	5 182 099,32	92° 40,0'	7,18
76	4 978 992,71	5 182 106,45	85° 43,4'	21,84
77	4 979 014,53	5 182 107,29	193° 35,3'	2,06
1	4 979 016,51	5 182 107,85	208° 51,2'	

Вырез 1				
78	4 979 018,33	5 182 179,06	179° 53,2'	37,52
79	4 979 021,24	5 182 141,65	179° 6,0'	
80	4 979 022,56	5 182 120,36	180° 18,5'	21,33
81	4 979 023,84	5 182 101,37	180° 3,3'	19,03
82	4 979 024,16	5 182 096,69	179° 44,6'	4,69
83	4 979 024,42	5 182 092,62	186° 53,3'	4,08
				14,81
84	4 979 027,13	5 182 078,06	175° 30,7'	9,76
85	4 979 028,16	5 182 068,35	260° 12,7'	16,43
86	4 979 044,56	5 182 067,28	188° 47,9'	12,46
87	4 979 056,97	5 182 068,38	205° 32,5'	3,30
88	4 979 059,81	5 182 070,06	125° 31,2'	
89	4 979 064,60	5 182 067,94	162° 19,7'	5,24
90	4 979 067,41	5 182 065,45	275° 31,0'	3,75
91	4 979 067,49	5 182 065,56	83° 33,4'	0,14
92	4 979 068,79	5 182 064,37	200° 25,7'	1,76
				2,21
93	4 979 070,84	5 182 063,54	207° 51,7'	1,58
94	4 979 072,41	5 182 063,70	180° 9,9'	77,22
95	4 979 149,21	5 182 071,75	192° 31,2'	2,65
96	4 979 151,72	5 182 072,59	190° 33,1'	
97	4 979 153,70	5 182 073,69	182° 40,8'	2,27
98	4 979 158,47	5 182 076,64	180° 11,2'	5,61
99	4 979 159,69	5 182 077,40	204° 10,8'	1,44
100	4 979 160,96	5 182 079,29	195° 12,5'	2,28
				2,12
101	4 979 161,64	5 182 081,30	184° 0,5'	26,20
102	4 979 168,28	5 182 106,64	186° 1,0'	32,78
103	4 979 173,22	5 182 139,05	172° 27,3'	3,26
104	4 979 174,13	5 182 142,18	196° 22,4'	28,28
105	4 979 174,05	5 182 170,46	178° 50,0'	
106	4 979 174,33	5 182 186,43	185° 51,5'	15,97
107	4 979 174,24	5 182 187,49	241° 15,2'	1,06
108	4 979 170,38	5 182 189,20	187° 9,5'	4,22
109	4 979 165,99	5 182 190,52	198° 59,4'	4,58
				15,76
110	4 979 150,24	5 182 189,90	180° 56,9'	80,74
111	4 979 069,63	5 182 185,39	180° 37,6'	20,97
112	4 979 048,71	5 182 183,99	179° 5,7'	

				24,11
113	4 979 024,63	5 182 182,76	183° 28,8'	
114	4 979 022,67	5 182 182,54	187° 58,6'	1,97
115	4 979 020,72	5 182 182,04	189° 2,1'	2,01
116	4 979 018,18	5 182 180,94	251° 8,7'	2,77
78	4 979 018,33	5 182 179,06	179° 53,2'	1,89

**4. Перечень и сведения о площади образуемых земельных участков, в отношении которых предполагаются резервирование и (или) изъятие для государственных или муниципальных нужд**

Проектом межевания образование земельных участков, в отношении которых предполагаются резервирование и (или) изъятие для государственных и муниципальных нужд, не предусмотрено.

**5. Сведения о границах территории, в отношении которой разрабатывается проект межевания**

Ведомость координат поворотных точек границ проектируемой территории:

Имя точки	X, м	Y, м
Проектируемая территория		
1	4 978 989,71	5 182 208,79
2	4 978 989,29	5 182 219,84
3	4 978 997,18	5 182 224,95
4	4 978 998,18	5 182 227,26
5	4 979 006,92	5 182 232,81
6	4 979 020,07	5 182 239,97
7	4 979 024,48	5 182 240,80
8	4 979 050,09	5 182 242,02
9	4 979 094,59	5 182 244,56
10	4 979 103,69	5 182 245,91
11	4 979 139,06	5 182 248,14
12	4 979 172,91	5 182 250,28
13	4 979 189,23	5 182 251,37
14	4 979 195,39	5 182 213,48
15	4 979 199,15	5 182 213,52
16	4 979 200,80	5 182 201,28
17	4 979 202,52	5 182 201,53
18	4 979 203,82	5 182 189,92

Имя точки	X, м	Y, м
39	4 978 990,01	5 182 095,89
40	4 978 993,09	5 182 096,23
41	4 978 992,91	5 182 099,21
42	4 978 992,01	5 182 105,70
43	4 978 989,29	5 182 105,90
44	4 978 982,98	5 182 193,66
45	4 978 982,92	5 182 194,46
46	4 978 982,86	5 182 195,26
47	4 978 981,92	5 182 208,35
1	4 978 989,71	5 182 208,79
Вырез 1		
48	4 979 024,67	5 182 100,97
49	4 979 024,90	5 182 097,55
50	4 979 032,98	5 182 098,19
51	4 979 033,73	5 182 091,14
52	4 979 035,00	5 182 078,14
53	4 979 049,29	5 182 079,80
54	4 979 066,43	5 182 080,88
55	4 979 066,12	5 182 084,98

19	4 979 209,31	5 182 137,92	56	4 979 076,19	5 182 085,97
20	4 979 199,16	5 182 138,08	57	4 979 117,05	5 182 089,55
21	4 979 201,50	5 182 126,48	58	4 979 131,32	5 182 090,81
22	4 979 201,58	5 182 092,72	59	4 979 133,51	5 182 093,72
23	4 979 199,68	5 182 059,89	60	4 979 132,51	5 182 103,22
24	4 979 195,73	5 182 060,37	61	4 979 163,54	5 182 106,09
25	4 979 187,38	5 182 060,66	62	4 979 163,58	5 182 139,43
26	4 979 186,27	5 182 061,11	63	4 979 162,85	5 182 164,76
27	4 979 185,27	5 182 029,01	64	4 979 143,90	5 182 164,80
28	4 979 184,44	5 182 028,93	65	4 979 129,21	5 182 164,73
29	4 979 170,62	5 182 028,47	66	4 979 127,66	5 182 182,41
30	4 979 125,12	5 182 024,95	67	4 979 099,44	5 182 180,98
31	4 979 072,01	5 182 020,76	68	4 979 070,68	5 182 179,52
32	4 979 029,99	5 182 017,44	69	4 979 071,46	5 182 169,36
33	4 979 027,81	5 182 019,46	70	4 979 055,78	5 182 168,36
34	4 979 020,78	5 182 018,66	71	4 979 055,87	5 182 168,37
35	4 979 018,31	5 182 054,82	72	4 979 060,16	5 182 123,42
36	4 979 005,99	5 182 053,97	73	4 979 032,77	5 182 120,82
37	4 978 994,56	5 182 052,86	74	4 979 023,41	5 182 120,05
38	4 978 991,33	5 182 077,43	48	4 979 024,67	5 182 100,97

## 6. Сведения о красных линиях муниципального образования городской округ

### Симферополь

В отношении проектируемой территории не установлены красные линии. Проектом межевания предусматривается проектирование красной линии.

Ведомость координат поворотных точек границ проектируемой красной линии:

Имя точки	X, м	Y, м	Имя точки	X, м	Y, м
Красная линия			11	4 979 004,42	5 182 039,68
1	4 979 209,38	5 182 036,26	12	4 978 993,81	5 182 052,87
2	4 979 207,32	5 182 033,48	13	4 978 981,75	5 182 209,22
3	4 979 206,41	5 182 032,94	14	4 978 989,52	5 182 209,14
4	4 979 196,50	5 182 030,87	15	4 978 988,55	5 182 220,56
5	4 979 184,39	5 182 029,73	16	4 978 996,81	5 182 225,50
6	4 979 170,58	5 182 029,27	17	4 979 019,10	5 182 241,17
7	4 979 125,06	5 182 025,75	18	4 979 191,49	5 182 251,97
8	4 979 030,28	5 182 018,27	19	4 979 207,20	5 182 201,02

9	4 979 028,08	5 182 020,30
10	4 979 016,20	5 182 018,94

20	4 979 209,93	5 182 138,74
1	4 979 209,38	5 182 036,26




**Графическая часть**

**1. Ведомость чертежей**

№ листа	Наименование	Масштаб
2	Чертёж территории межевания. Образуемые земельные участки.	1:500

90:22:010401

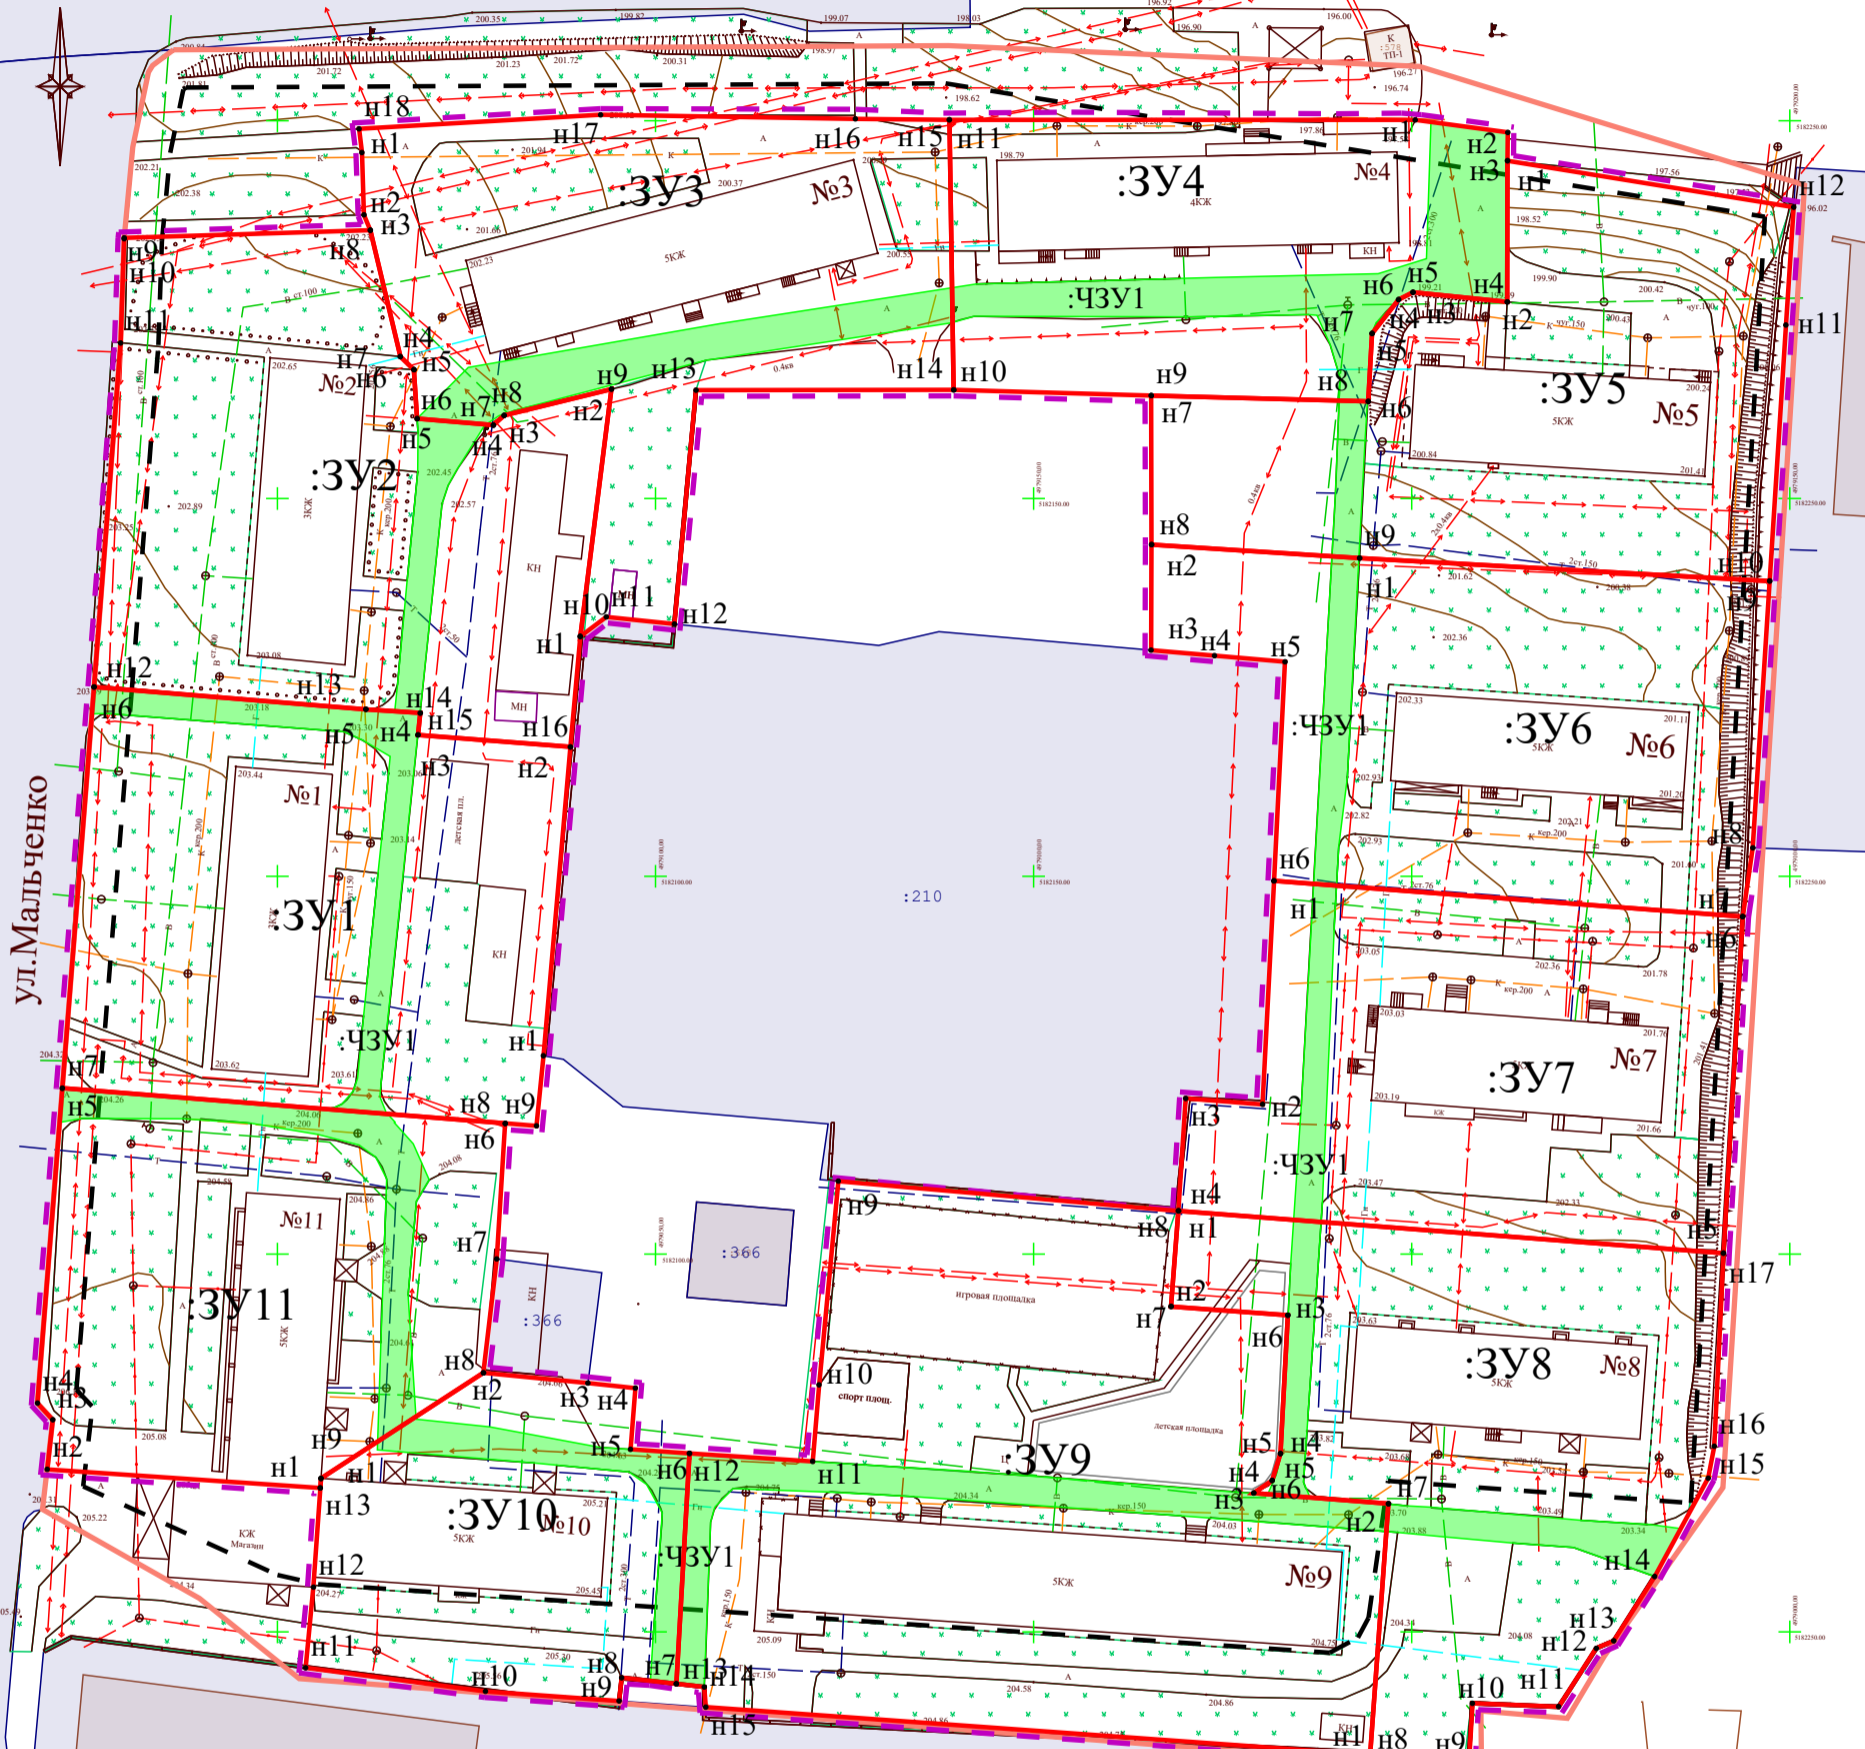

ул. Мальченко

- Границы образуемых земельных участков;
- Граница проектируемой территории;
- Проектируемая красная линия;
- Прекращающая существование красная линия;
- Красная линия;
- Линии отступа от красных линий в целях определения мест допустимого размещения ОКС;
- Граница кадастрового квартала;
- Граница проектируемого публичного сервитута;

			Подпись
Директор	Кошму К.Т.		
Выполнил	Каракулькин В.О.		

Республика Крым, г. Симферополь, ул. Мальченко, 1, 2, 3, 4, 5, 6, 7, 8, 9, 10, 11 258-268/2021 ПМТ-УЧ-ГЧ			
Чертеж территории межевания образуемых земельных участков	Масштаб 1:1000	Лист 2	Листов 2
Система координат СК-63 Система высот-Балтийская		ООО "ГЕОАЛЪНС"	