



**ОБЩЕСТВО С ОГРАНИЧЕННОЙ ОТВЕТСТВЕННОСТЬЮ  
«ГЕОАЛЪЯНС»**

ИНН 9109023860 КПП 910901001 ОГРН 1199112019072  
297513, Республика Крым, Симферопольский р-н, пгт. Гвардейское, ул. Ленина 22  
Тел: +79787952596 Email: 9109023860@mail.ru

---

---

**ПРОЕКТ МЕЖЕВАНИЯ ТЕРРИТОРИИ**

**Республика Крым, г. Симферополь,  
ул. Инге, 46/1, 46/10, 46/11, 46/6, 46/9, 46/8**

**Шифр: 0270-0275/2022 ПМТ-УЧ**

**Проект межевания территории  
Том 1. Утверждаемая часть**

Директор

\_\_\_\_\_

м.п.

Комшу К.Т.

**Симферополь  
2022**

## Содержание

|   |    |
|---|----|
| Текстовая часть.....  | 3  |
| Введение.....   | 3  |
| 1. Перечень и сведения об учтенных земельных участках, в том числе сформированных до и после 21.03.2014 г.....  | 3  |
| 2. Перечень и сведения о площади образуемых земельных участков, которые будут отнесены к территориям общего пользования или имуществу общего пользования.....                     | 3  |
| 3. Ведомость координат поворотных точек границ образуемых земельных участков, которые будут отнесены к имуществу общего пользования.....  | 4  |
| 4. Перечень и сведения о площади образуемых земельных участков, в отношении которых предполагаются резервирование и (или) изъятие для государственных или муниципальных нужд..... | 7  |
| 5. Сведения о границах территории, в отношении которой разрабатывается проект межевания.....  | 8  |
| 6. Сведения о красных линиях муниципального образования городской округ Симферополь.....  | 9  |
| Графическая часть .....   | 12 |
| 1. Ведомость чертежей.....  | 12 |
| 2. Чертёж территории межевания.....   | 13 |

**Текстовая часть****Введение**

Проект межевания подготовлен с целью образования земельных участков из земель муниципальной собственности под многоквартирными домами, в соответствии с действующим законодательством в сфере градостроительства и архитектуры, и нормативно-правовыми актами, методическими указаниями, принятыми в рамках действующего законодательства.

Подготовка проекта межевания осуществлена применительно к застроенным земельным участкам, расположенным в границах элементов планировочной структуры.

**1. Перечень и сведения об учтенных земельных участках, в том числе сформированных до и после 21.03.2014 г.**

Земельные участки, сформированные до и после 21.03.2014 г. и учтенные в Едином государственном реестре недвижимости, отсутствуют в пределах территории проектирования.

**2. Перечень и сведения о площади образуемых земельных участков, которые будут отнесены к территориям общего пользования или имуществу общего пользования**

| Условный номер земельного участка  | Площадь земельного участка, кв.м | Вид разрешенного использования земельного участка       | Возможный способ образования   |
|--|----------------------------------|---|--|
| 1  | 2                                | 3   | 4  |
| <b>Образуемые земельные участки, которые будут отнесены к имуществу общего пользования</b> |                                  |   |  |
| :ЗУ1   | 1 026                            | Малоэтажная многоквартирная жилая застройка (код 2.1.1) | Образование земельного участка из земель, находящихся в муниципальной собственности (ст. 11.3 ЗК РФ) |
| :ЗУ2   | 1 525                            | Малоэтажная многоквартирная жилая застройка (код 2.1.1) | Образование земельного участка из земель, находящихся в муниципальной собственности (ст. 11.3 ЗК РФ) |
| :ЗУ3   | 822                              | Малоэтажная многоквартирная жилая застройка (код 2.1.1) | Образование земельного участка из земель, находящихся в муниципальной собственности (ст. 11.3 ЗК РФ) |

|      |     |  |  |
|------|-----|--|--|
| :ЗУ4 | 657 | Малоэтажная многоквартирная<br>жилая застройка (код 2.1.1) | Образование земельного участка из<br>земель, находящихся в муниципальной<br>собственности (ст. 11.3 ЗК РФ) |
| :ЗУ5 | 803 | Малоэтажная многоквартирная<br>жилая застройка (код 2.1.1) | Образование земельного участка из<br>земель, находящихся в муниципальной<br>собственности (ст. 11.3 ЗК РФ) |
| :ЗУ6 | 596 | Малоэтажная многоквартирная<br>жилая застройка (код 2.1.1) | Образование земельного участка из<br>земель, находящихся в муниципальной<br>собственности (ст. 11.3 ЗК РФ) |

Проектом межевания образование земельных участков, которые будут отнесены к территориям общего пользования, не предусмотрено.

### 3. Ведомость координат поворотных точек границ образуемых земельных участков, которые будут отнесены к имуществу общего пользования

- Земельный участок :ЗУ1; Площадь объекта: 1 026 м<sup>2</sup>; Местоположение:  
Республика Крым, г. Симферополь, ул. Инге, 46/1:

| Имя точки | X, м         | Y, м         | Угол поворота | S, м  |
|-----------|--------------|--------------|---------------|-------|
| :ЗУ1      |              |              |               |       |
| н1        | 4 969 733,66 | 5 190 794,36 | 248° 42,9'    | 4,59  |
| н2        | 4 969 735,40 | 5 190 798,62 | 192° 4,6'     | 4,10  |
| н3        | 4 969 736,12 | 5 190 802,65 | 197° 29,9'    | 1,89  |
| н4        | 4 969 735,88 | 5 190 804,52 | 166° 20,4'    | 4,88  |
| н5        | 4 969 736,41 | 5 190 809,37 | 184° 9,6'     | 1,00  |
| н6        | 4 969 736,44 | 5 190 810,38 | 224° 18,8'    | 3,97  |
| н7        | 4 969 733,78 | 5 190 813,32 | 193° 56,6'    | 18,05 |
| н8        | 4 969 718,79 | 5 190 823,37 | 184° 28,3'    | 12,94 |
| н9        | 4 969 707,51 | 5 190 829,72 | 198° 8,2'     | 6,76  |
| н10       | 4 969 700,87 | 5 190 831,04 | 269° 25,2'    | 5,03  |
| н11       | 4 969 699,84 | 5 190 826,11 | 203° 14,4'    | 3,80  |
| н12       | 4 969 700,60 | 5 190 822,38 | 163° 42,9'    | 14,91 |
| н13       | 4 969 699,33 | 5 190 807,53 | 220° 27,1'    | 0,69  |
| н14       | 4 969 699,73 | 5 190 806,97 | 139° 13,2'    | 12,11 |
| н15       | 4 969 698,64 | 5 190 794,91 | 274° 17,9'    | 35,03 |
| н1        | 4 969 733,66 | 5 190 794,36 | 248° 42,9'    |       |

- Земельный участок :ЗУ2; Площадь объекта: 1 525 м<sup>2</sup>; Местоположение:  
Республика Крым, г. Симферополь, ул. Инге, 46/11:

| Имя точки | X, м         | Y, м         | Угол поворота | S, м  |
|-----------|--------------|--------------|---------------|-------|
| :ЗУ2      |              |              |               |       |
| н1        | 4 969 678,49 | 5 190 824,33 | 179° 58,1'    | 11,37 |
| н2        | 4 969 667,24 | 5 190 822,71 | 176° 31,4'    | 7,16  |
| н3        | 4 969 660,11 | 5 190 822,12 | 171° 46,5'    | 7,91  |
| н4        | 4 969 652,21 | 5 190 822,60 | 180° 46,9'    | 10,32 |
| н5        | 4 969 641,90 | 5 190 823,09 | 181° 19,2'    | 0,82  |
| н6        | 4 969 641,08 | 5 190 823,11 | 110° 45,3'    | 5,54  |
| н7        | 4 969 639,24 | 5 190 828,33 | 159° 42,3'    | 11,31 |
| н8        | 4 969 639,43 | 5 190 839,64 | 166° 45,0'    | 3,65  |
| н9        | 4 969 640,33 | 5 190 843,18 | 171° 46,2'    | 9,54  |
| н10       | 4 969 643,96 | 5 190 852,00 | 179° 7,1'     | 10,36 |
| н11       | 4 969 648,06 | 5 190 861,52 | 90° 22,4'     | 21,91 |
| н12       | 4 969 668,24 | 5 190 852,98 | 174° 51,2'    | 7,31  |
| н13       | 4 969 674,70 | 5 190 849,54 | 185° 27,8'    | 11,40 |
| н14       | 4 969 685,22 | 5 190 845,16 | 142° 38,1'    | 3,32  |
| н15       | 4 969 686,88 | 5 190 842,29 | 150° 13,9'    | 3,32  |
| н16       | 4 969 686,89 | 5 190 838,97 | 242° 13,0'    | 12,56 |
| н17       | 4 969 698,04 | 5 190 833,17 | 136° 35,8'    | 0,99  |
| н18       | 4 969 698,36 | 5 190 832,23 | 225° 34,4'    | 2,78  |
| н19       | 4 969 700,87 | 5 190 831,04 | 103° 33,2'    | 5,04  |
| н20       | 4 969 699,84 | 5 190 826,11 | 78° 5,4'      | 1,62  |
| н21       | 4 969 698,36 | 5 190 826,76 | 224° 55,2'    | 5,75  |
| н22       | 4 969 693,00 | 5 190 824,68 | 142° 31,5'    | 4,18  |
| н23       | 4 969 688,99 | 5 190 825,85 | 204° 30,2'    | 10,61 |
| н1        | 4 969 678,49 | 5 190 824,33 | 179° 58,1'    |       |

- Земельный участок :ЗУ3; Площадь объекта: 822 м<sup>2</sup>; Местоположение: Республика

Крым, г. Симферополь, ул. Инге, 46/10:

| Имя точки | X, м         | Y, м         | Угол поворота | S, м  |
|-----------|--------------|--------------|---------------|-------|
| :ЗУ3      |              |              |               |       |
| н1        | 4 969 629,40 | 5 190 825,17 | 89° 50,5'     | 5,96  |
| н2        | 4 969 623,46 | 5 190 824,84 | 270° 0,0'     | 1,71  |
| н3        | 4 969 623,55 | 5 190 823,13 | 90° 28,4'     | 4,56  |
| н4        | 4 969 619,00 | 5 190 822,84 | 178° 38,7'    | 15,51 |
| н5        | 4 969 603,50 | 5 190 822,20 | 180° 39,7'    |       |

|     |              |              |            |       |
|-----|--------------|--------------|------------|-------|
|     |              |              |            | 6,20  |
| н6  | 4 969 597,31 | 5 190 821,88 | 90° 2,2'   |       |
| н7  | 4 969 596,46 | 5 190 837,87 | 177° 44,6' | 16,01 |
| н8  | 4 969 596,20 | 5 190 856,83 | 80° 15,1'  | 18,96 |
| н9  | 4 969 605,33 | 5 190 855,39 | 164° 25,0' | 9,24  |
| н10 | 4 969 611,03 | 5 190 852,79 | 169° 19,9' | 6,26  |
| н11 | 4 969 622,26 | 5 190 844,86 | 136° 36,5' | 13,75 |
| н12 | 4 969 624,72 | 5 190 832,65 | 169° 50,6' | 12,45 |
| н13 | 4 969 624,82 | 5 190 828,06 | 272° 9,0'  | 4,59  |
| н14 | 4 969 629,21 | 5 190 828,32 | 89° 60,0'  | 4,40  |
| н1  | 4 969 629,40 | 5 190 825,17 | 89° 50,5'  | 3,16  |

- Земельный участок :ЗУ4; Площадь объекта: 657 м<sup>2</sup>; Местоположение: Республика

Крым, г. Симферополь, ул. Инге, 46/6:

| Имя точки | X, м         | Y, м         | Угол поворота | S, м  |
|-----------|--------------|--------------|---------------|-------|
| :ЗУ4      |              |              |               |       |
| н1        | 4 969 577,93 | 5 190 800,47 | 272° 14,0'    |       |
| н2        | 4 969 576,93 | 5 190 820,88 | 261° 54,6'    | 20,44 |
| н3        | 4 969 571,30 | 5 190 821,40 | 96° 12,1'     | 5,65  |
| н4        | 4 969 571,20 | 5 190 827,16 | 269° 4,5'     | 5,75  |
| н5        | 4 969 562,08 | 5 190 827,16 | 180° 41,4'    | 9,12  |
| н6        | 4 969 552,30 | 5 190 827,04 | 267° 44,2'    | 9,79  |
| н7        | 4 969 551,79 | 5 190 808,47 | 181° 26,1'    | 18,58 |
| н8        | 4 969 551,77 | 5 190 800,15 | 254° 50,7'    | 8,32  |
| н9        | 4 969 552,88 | 5 190 799,85 | 193° 36,3'    | 1,16  |
| н10       | 4 969 569,36 | 5 190 799,36 | 278° 52,2'    | 16,48 |
| н11       | 4 969 569,23 | 5 190 800,38 | 83° 23,9'     | 1,03  |
| н1        | 4 969 577,93 | 5 190 800,47 | 272° 14,0'    | 8,70  |

- Земельный участок :ЗУ5; Площадь объекта: 803 м<sup>2</sup>; Местоположение: Республика

Крым, г. Симферополь, ул. Инге, 46/9:

| Имя точки | X, м         | Y, м         | Угол поворота | S, м  |
|-----------|--------------|--------------|---------------|-------|
| :ЗУ5      |              |              |               |       |
| н1        | 4 969 597,31 | 5 190 821,88 | 88° 41,2'     |       |
| н2        | 4 969 590,46 | 5 190 821,67 | 176° 1,2'     | 6,86  |
| н3        | 4 969 577,72 | 5 190 822,17 | 174° 42,5'    | 12,74 |
| н4        | 4 969 572,61 | 5 190 822,85 | 96° 1,0'      | 5,16  |
|           |              |              |               | 4,33  |

|     |              |              |            |       |
|-----|--------------|--------------|------------|-------|
| н5  | 4 969 572,72 | 5 190 827,18 | 161° 36,8' |       |
| н6  | 4 969 574,43 | 5 190 831,88 | 200° 15,7' | 5,01  |
| н7  | 4 969 574,31 | 5 190 851,40 | 181° 12,0' | 19,51 |
| н8  | 4 969 574,15 | 5 190 857,41 | 91° 49,1'  | 6,02  |
| н9  | 4 969 578,50 | 5 190 857,67 | 179° 31,2' | 4,36  |
| н10 | 4 969 584,46 | 5 190 857,97 | 171° 34,5' | 5,96  |
| н11 | 4 969 596,20 | 5 190 856,83 | 96° 19,2'  | 11,80 |
| н12 | 4 969 596,46 | 5 190 837,87 | 182° 15,4' | 18,96 |
| н1  | 4 969 597,31 | 5 190 821,88 | 88° 41,2'  | 16,01 |

- Земельный участок :ЗУ6; Площадь объекта: 596 м<sup>2</sup>; Местоположение: Республика

Крым, г. Симферополь, ул. Инге, 46/8:

| Имя точки | X, м         | Y, м         | Угол поворота | S, м  |
|-----------|--------------|--------------|---------------|-------|
| :ЗУ6      |              |              |               |       |
| н1        | 4 969 640,33 | 5 190 843,18 | 90° 0,0'      |       |
| н2        | 4 969 637,81 | 5 190 844,22 | 252° 32,7'    | 2,72  |
| н3        | 4 969 636,50 | 5 190 842,65 | 129° 14,7'    | 2,05  |
| н4        | 4 969 635,36 | 5 190 842,66 | 259° 9,1'     | 1,14  |
| н5        | 4 969 634,93 | 5 190 840,54 | 77° 33,0'     | 2,16  |
| н6        | 4 969 627,41 | 5 190 843,88 | 161° 36,5'    | 8,23  |
| н7        | 4 969 611,91 | 5 190 857,99 | 85° 30,3'     | 20,96 |
| н8        | 4 969 614,86 | 5 190 860,76 | 188° 14,5'    | 4,05  |
| н9        | 4 969 617,34 | 5 190 863,87 | 168° 32,6'    | 3,98  |
| н10       | 4 969 619,01 | 5 190 865,27 | 167° 58,9'    | 2,18  |
| н11       | 4 969 622,59 | 5 190 867,17 | 113° 20,5'    | 4,05  |
| н12       | 4 969 625,86 | 5 190 864,55 | 271° 37,1'    | 4,19  |
| н13       | 4 969 629,08 | 5 190 868,81 | 106° 4,4'     | 5,34  |
| н14       | 4 969 648,06 | 5 190 861,52 | 87° 42,7'     | 20,33 |
| н15       | 4 969 643,96 | 5 190 852,00 | 180° 52,9'    | 10,36 |
| н1        | 4 969 640,33 | 5 190 843,18 | 90° 0,0'      | 9,54  |

**4. Перечень и сведения о площади образуемых земельных участков, в отношении которых предполагаются резервирование и (или) изъятие для государственных или муниципальных нужд**

Проектом межевания образование земельных участков, в отношении которых предполагаются резервирование и (или) изъятие для государственных и муниципальных нужд, не предусмотрено.

## 5. Сведения о границах территории, в отношении которой разрабатывается проект межевания

Ведомость координат поворотных точек границ проектируемой территории:

| Имя точки                | X, м         | Y, м         |
|--------------------------|--------------|--------------|
| Проектируемая территория |              |              |
| 1                        | 4 969 551,29 | 5 190 808,48 |
| 2                        | 4 969 551,81 | 5 190 827,53 |
| 3                        | 4 969 562,08 | 5 190 827,66 |
| 4                        | 4 969 571,70 | 5 190 827,66 |
| 5                        | 4 969 572,38 | 5 190 827,70 |
| 6                        | 4 969 573,93 | 5 190 831,97 |
| 7                        | 4 969 573,81 | 5 190 851,39 |
| 8                        | 4 969 573,63 | 5 190 857,88 |
| 9                        | 4 969 578,48 | 5 190 858,17 |
| 10                       | 4 969 584,47 | 5 190 858,47 |
| 11                       | 4 969 595,69 | 5 190 857,38 |
| 12                       | 4 969 595,69 | 5 190 857,42 |
| 13                       | 4 969 596,26 | 5 190 857,33 |
| 14                       | 4 969 596,69 | 5 190 857,28 |
| 15                       | 4 969 596,69 | 5 190 857,26 |
| 16                       | 4 969 605,48 | 5 190 855,87 |
| 17                       | 4 969 611,17 | 5 190 857,98 |
| 18                       | 4 969 611,23 | 5 190 857,93 |
| 19                       | 4 969 614,49 | 5 190 861,10 |
| 20                       | 4 969 616,98 | 5 190 864,22 |
| 21                       | 4 969 618,73 | 5 190 865,69 |
| 22                       | 4 969 622,65 | 5 190 867,77 |
| 23                       | 4 969 625,77 | 5 190 865,26 |
| 24                       | 4 969 628,91 | 5 190 869,41 |
| 25                       | 4 969 647,79 | 5 190 862,16 |
| 26                       | 4 969 647,80 | 5 190 862,17 |
| 27                       | 4 969 648,25 | 5 190 861,98 |
| 28                       | 4 969 648,73 | 5 190 861,80 |
| 29                       | 4 969 648,72 | 5 190 861,78 |
| 30                       | 4 969 668,46 | 5 190 853,43 |

| Имя точки | X, м         | Y, м         |
|-----------|--------------|--------------|
| 44        | 4 969 698,09 | 5 190 794,42 |
| 45        | 4 969 699,22 | 5 190 806,83 |
| 46        | 4 969 698,82 | 5 190 807,39 |
| 47        | 4 969 700,09 | 5 190 822,35 |
| 48        | 4 969 699,08 | 5 190 825,98 |
| 49        | 4 969 693,12 | 5 190 824,28 |
| 50        | 4 969 688,96 | 5 190 825,32 |
| 51        | 4 969 679,11 | 5 190 823,91 |
| 52        | 4 969 667,30 | 5 190 822,21 |
| 53        | 4 969 660,11 | 5 190 821,62 |
| 54        | 4 969 652,18 | 5 190 822,10 |
| 55        | 4 969 641,88 | 5 190 822,59 |
| 56        | 4 969 640,72 | 5 190 822,62 |
| 57        | 4 969 638,74 | 5 190 828,25 |
| 58        | 4 969 638,93 | 5 190 839,71 |
| 59        | 4 969 639,73 | 5 190 842,89 |
| 60        | 4 969 637,96 | 5 190 843,62 |
| 61        | 4 969 636,73 | 5 190 842,14 |
| 62        | 4 969 635,77 | 5 190 842,15 |
| 63        | 4 969 635,30 | 5 190 839,83 |
| 64        | 4 969 627,13 | 5 190 843,45 |
| 65        | 4 969 625,80 | 5 190 844,66 |
| 66        | 4 969 625,22 | 5 190 832,71 |
| 67        | 4 969 625,31 | 5 190 828,59 |
| 68        | 4 969 629,68 | 5 190 828,85 |
| 69        | 4 969 629,93 | 5 190 824,70 |
| 70        | 4 969 623,98 | 5 190 824,37 |
| 71        | 4 969 624,08 | 5 190 822,67 |
| 72        | 4 969 619,03 | 5 190 822,34 |
| 73        | 4 969 603,52 | 5 190 821,71 |
| 74        | 4 969 597,84 | 5 190 821,41 |

|    |              |              |    |              |              |
|----|--------------|--------------|----|--------------|--------------|
| 31 | 4 969 685,45 | 5 190 845,44 | 75 | 4 969 597,84 | 5 190 821,40 |
| 32 | 4 969 687,41 | 5 190 842,93 | 76 | 4 969 597,33 | 5 190 821,38 |
| 33 | 4 969 687,65 | 5 190 839,37 | 77 | 4 969 596,84 | 5 190 821,35 |
| 34 | 4 969 699,43 | 5 190 832,49 | 78 | 4 969 596,84 | 5 190 821,37 |
| 35 | 4 969 707,68 | 5 190 830,19 | 79 | 4 969 590,45 | 5 190 821,17 |
| 36 | 4 969 719,05 | 5 190 823,80 | 80 | 4 969 578,70 | 5 190 821,63 |
| 37 | 4 969 734,10 | 5 190 813,70 | 81 | 4 969 578,46 | 5 190 799,97 |
| 38 | 4 969 736,95 | 5 190 810,56 | 82 | 4 969 569,80 | 5 190 799,89 |
| 39 | 4 969 736,91 | 5 190 809,34 | 83 | 4 969 569,93 | 5 190 798,84 |
| 40 | 4 969 736,38 | 5 190 804,53 | 84 | 4 969 552,81 | 5 190 799,35 |
| 41 | 4 969 736,62 | 5 190 802,64 | 85 | 4 969 551,27 | 5 190 799,77 |
| 42 | 4 969 735,88 | 5 190 798,48 | 1  | 4 969 551,29 | 5 190 808,48 |
| 43 | 4 969 734,00 | 5 190 793,86 |    |              |              |

## 6. Сведения о красных линиях муниципального образования городской округ

### Симферополь

В отношении проектируемой территории установлены красные линии.

Ведомость координат поворотных точек границ фрагмента красной линии:

| Имя точки     | X, м         | Y, м         | Имя точки | X, м         | Y, м         |
|---------------|--------------|--------------|-----------|--------------|--------------|
| Красная линия |              |              |           |              |              |
| 1             | 4 968 344,55 | 5 191 086,39 | 59        | 4 968 770,98 | 5 190 960,22 |
| 2             | 4 968 339,47 | 5 191 076,40 | 60        | 4 968 792,14 | 5 190 959,42 |
| 3             | 4 968 342,04 | 5 191 072,39 | 61        | 4 968 792,20 | 5 190 956,62 |
| 4             | 4 968 372,36 | 5 191 053,00 | 62        | 4 968 816,21 | 5 190 955,64 |
| 5             | 4 968 370,74 | 5 191 047,52 | 63        | 4 968 815,92 | 5 190 959,01 |
| 6             | 4 968 384,23 | 5 191 039,55 | 64        | 4 968 836,81 | 5 190 957,51 |
| 7             | 4 968 399,12 | 5 191 024,56 | 65        | 4 968 836,82 | 5 190 956,95 |
| 8             | 4 968 426,65 | 5 191 012,35 | 66        | 4 968 858,21 | 5 190 956,76 |
| 9             | 4 968 491,90 | 5 190 991,90 | 67        | 4 968 896,04 | 5 190 953,17 |
| 10            | 4 968 493,17 | 5 190 989,79 | 68        | 4 968 904,14 | 5 190 950,59 |
| 11            | 4 968 511,33 | 5 190 982,82 | 69        | 4 968 945,07 | 5 190 945,82 |
| 12            | 4 968 521,85 | 5 190 979,68 | 70        | 4 968 963,49 | 5 190 944,18 |
| 13            | 4 968 522,98 | 5 190 983,99 | 71        | 4 969 019,02 | 5 190 929,94 |
| 14            | 4 968 543,21 | 5 190 977,51 | 72        | 4 969 031,52 | 5 190 962,65 |
| 15            | 4 968 543,63 | 5 190 980,58 | 73        | 4 969 093,67 | 5 190 932,51 |
| 16            | 4 968 558,80 | 5 190 977,64 | 74        | 4 969 100,40 | 5 190 931,28 |
|               |              |              | 75        | 4 969 096,59 | 5 190 923,06 |

|    |              |              |     |              |              |
|----|--------------|--------------|-----|--------------|--------------|
| 17 | 4 968 629,74 | 5 190 975,16 | 76  | 4 969 112,06 | 5 190 917,79 |
| 18 | 4 968 629,62 | 5 190 965,74 | 77  | 4 969 115,17 | 5 190 915,34 |
| 19 | 4 968 643,43 | 5 190 964,95 | 78  | 4 969 119,84 | 5 190 912,64 |
| 20 | 4 968 650,85 | 5 190 963,56 | 79  | 4 969 123,20 | 5 190 911,29 |
| 21 | 4 968 657,02 | 5 190 963,39 | 80  | 4 969 148,52 | 5 190 902,64 |
| 22 | 4 968 669,07 | 5 190 966,83 | 81  | 4 969 180,67 | 5 190 893,08 |
| 23 | 4 968 696,15 | 5 190 970,46 | 82  | 4 969 237,69 | 5 190 892,17 |
| 24 | 4 968 726,12 | 5 190 964,68 | 83  | 4 969 238,73 | 5 190 890,46 |
| 25 | 4 968 725,77 | 5 190 962,78 | 84  | 4 969 261,42 | 5 190 891,16 |
| 26 | 4 968 724,51 | 5 190 958,31 | 85  | 4 969 303,33 | 5 190 896,79 |
| 27 | 4 968 724,09 | 5 190 955,79 | 86  | 4 969 354,99 | 5 190 896,78 |
| 28 | 4 968 713,87 | 5 190 957,31 | 87  | 4 969 373,77 | 5 190 897,35 |
| 29 | 4 968 702,14 | 5 190 959,21 | 88  | 4 969 372,45 | 5 190 880,86 |
| 30 | 4 968 680,09 | 5 190 961,15 | 89  | 4 969 338,69 | 5 190 882,78 |
| 31 | 4 968 677,66 | 5 190 960,11 | 90  | 4 969 331,42 | 5 190 883,98 |
| 32 | 4 968 657,53 | 5 190 958,49 | 91  | 4 969 303,50 | 5 190 884,88 |
| 33 | 4 968 657,45 | 5 190 957,33 | 92  | 4 969 287,07 | 5 190 882,90 |
| 34 | 4 968 641,87 | 5 190 959,60 | 93  | 4 969 262,01 | 5 190 879,87 |
| 35 | 4 968 624,85 | 5 190 961,83 | 94  | 4 969 259,67 | 5 190 843,04 |
| 36 | 4 968 622,17 | 5 190 943,24 | 95  | 4 969 255,89 | 5 190 843,21 |
| 37 | 4 968 628,35 | 5 190 942,29 | 96  | 4 969 253,49 | 5 190 809,90 |
| 38 | 4 968 627,78 | 5 190 940,68 | 97  | 4 969 292,81 | 5 190 808,58 |
| 39 | 4 968 675,47 | 5 190 908,21 | 98  | 4 969 293,21 | 5 190 814,21 |
| 40 | 4 968 674,88 | 5 190 903,41 | 99  | 4 969 367,63 | 5 190 810,80 |
| 41 | 4 968 696,43 | 5 190 884,88 | 100 | 4 969 367,45 | 5 190 806,39 |
| 42 | 4 968 886,49 | 5 190 863,69 | 101 | 4 969 391,23 | 5 190 805,39 |
| 43 | 4 968 922,40 | 5 190 857,80 | 102 | 4 969 504,80 | 5 190 801,04 |
| 44 | 4 968 985,94 | 5 190 840,17 | 103 | 4 969 628,43 | 5 190 797,82 |
| 45 | 4 969 014,53 | 5 190 918,21 | 104 | 4 969 631,21 | 5 190 800,93 |
| 46 | 4 968 991,94 | 5 190 923,37 | 105 | 4 969 629,54 | 5 190 823,27 |
| 47 | 4 968 899,24 | 5 190 943,30 | 106 | 4 969 641,90 | 5 190 823,09 |
| 48 | 4 968 894,51 | 5 190 943,89 | 107 | 4 969 640,20 | 5 190 797,21 |
| 49 | 4 968 881,46 | 5 190 945,26 | 108 | 4 969 670,05 | 5 190 796,58 |
| 50 | 4 968 881,19 | 5 190 942,70 | 109 | 4 969 670,83 | 5 190 795,31 |
| 51 | 4 968 857,59 | 5 190 944,86 | 110 | 4 969 817,31 | 5 190 792,63 |
| 52 | 4 968 743,43 | 5 190 952,76 | 111 | 4 969 832,87 | 5 190 791,93 |

|    |              |              |
|----|--------------|--------------|
| 53 | 4 968 742,89 | 5 190 952,87 |
| 54 | 4 968 743,51 | 5 190 959,93 |
| 55 | 4 968 746,31 | 5 190 958,82 |
| 56 | 4 968 750,05 | 5 190 956,50 |
| 57 | 4 968 770,63 | 5 190 954,34 |
| 58 | 4 968 770,91 | 5 190 957,49 |

|     |              |              |
|-----|--------------|--------------|
| 112 | 4 969 843,79 | 5 190 791,93 |
| 113 | 4 969 843,91 | 5 190 793,13 |
| 114 | 4 969 854,27 | 5 190 792,59 |
| 115 | 4 969 858,18 | 5 190 792,48 |
| 116 | 4 969 859,89 | 5 190 795,92 |
| 117 | 4 969 858,14 | 5 190 799,27 |

**Графическая часть**

**1. Ведомость чертежей**

| №<br>листа | Наименование  | Масштаб |
|------------|---|---------|
| 2          | Чертёж территории межевания.<br>Образуемые земельные участки. | 1:500   |

90:22:010306

Инге улица

90:22:010306:3520

90:22:010306:499

90:22:010306:68

90:22:010306:1207

90:22:010306:7246

90:22:010306:3097

90:22:010306:1209

90:22:010306:926


90:22:010306:484

90:22:010306:483

000000:2933

90:22:010306:1442

- - Границы образуемых земельных участков;
- - Граница проектируемой территории;
- - Проектируемая красная линия;
- ✗ - Прекращающая существование красная линия;
- - Красная линия;
- - Линии отступа от красных линий в целях определения мест допустимого размещения ОКС;
- - Граница кадастрового квартала;
- - Граница проектируемого публичного сервитута;

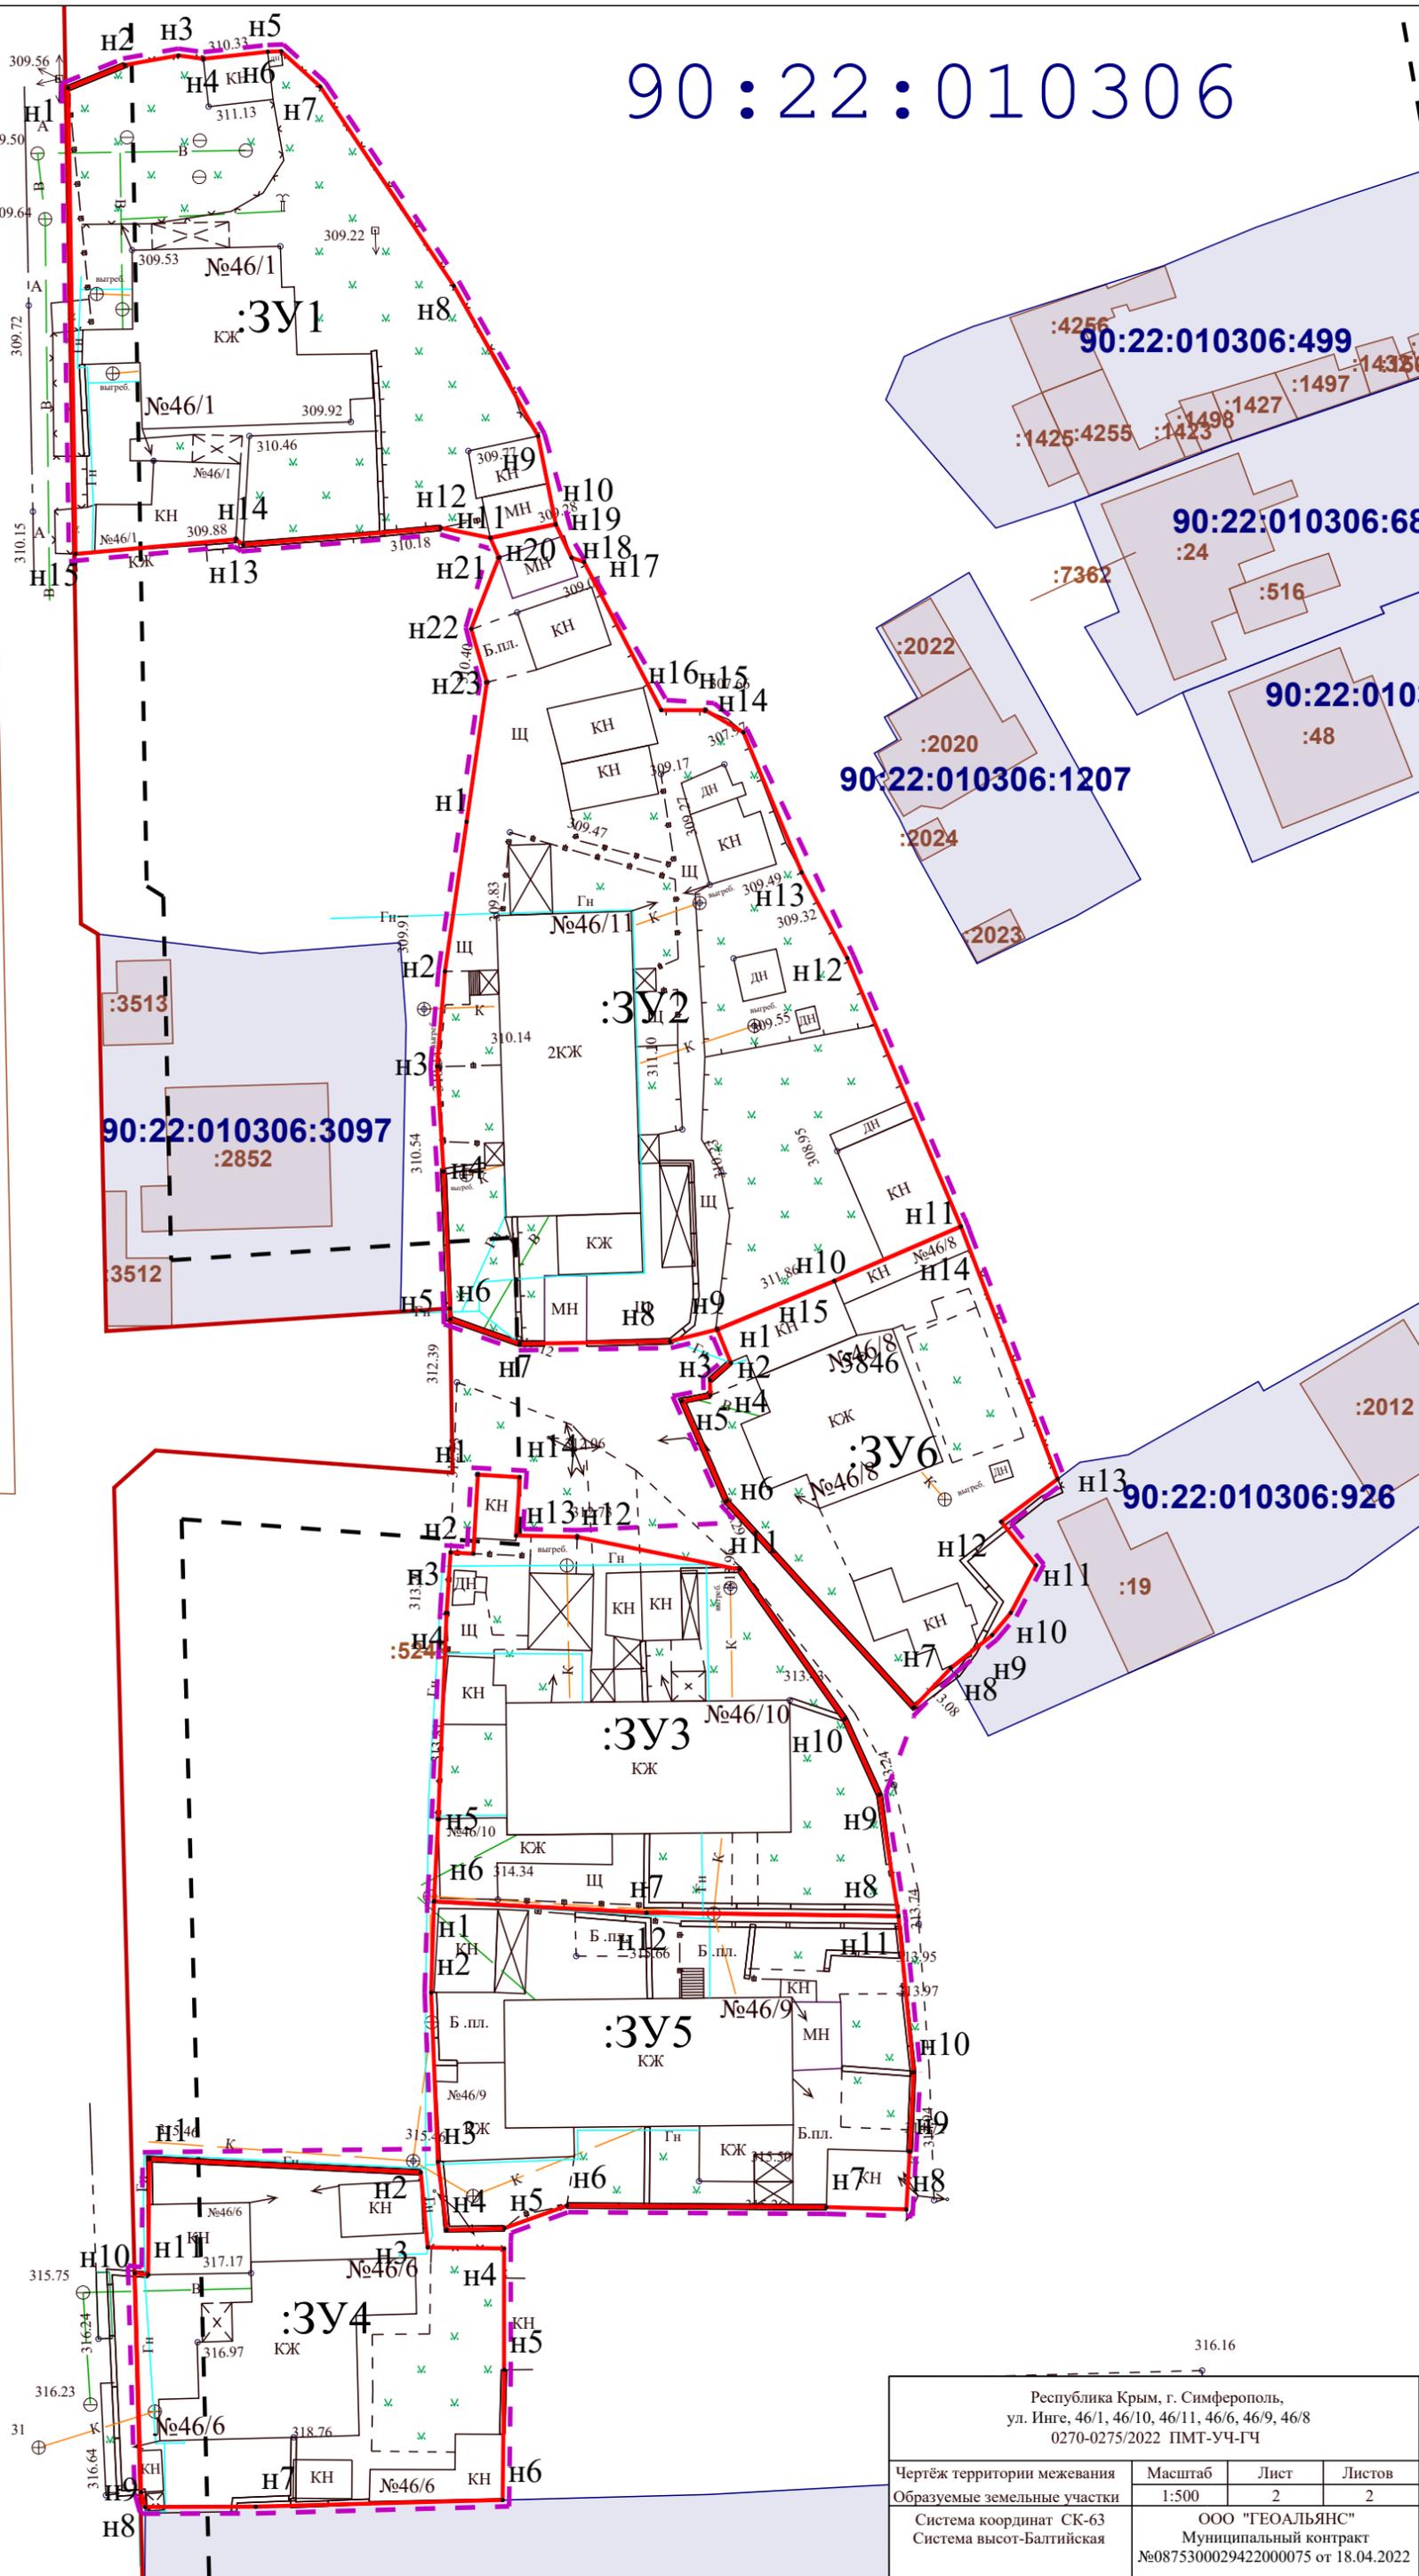

|  |  |      |        |
|--|--|------|--------|
| Республика Крым, г. Симферополь,<br>ул. Инге, 46/1, 46/10, 46/11, 46/6, 46/9, 46/8<br>0270-0275/2022 ПМТ-УЧ-ГЧ |  |      |        |
| Чертеж территории межевания  | Масштаб  | Лист | Листов |
| Образуемые земельные участки   | 1:500  | 2    | 2      |
| Система координат СК-63<br>Система высот-Балтийская  | ООО "ГЕОАЛЬЯНС"<br>Муниципальный контракт<br>№087530002942200075 от 18.04.2022 |      |        |