


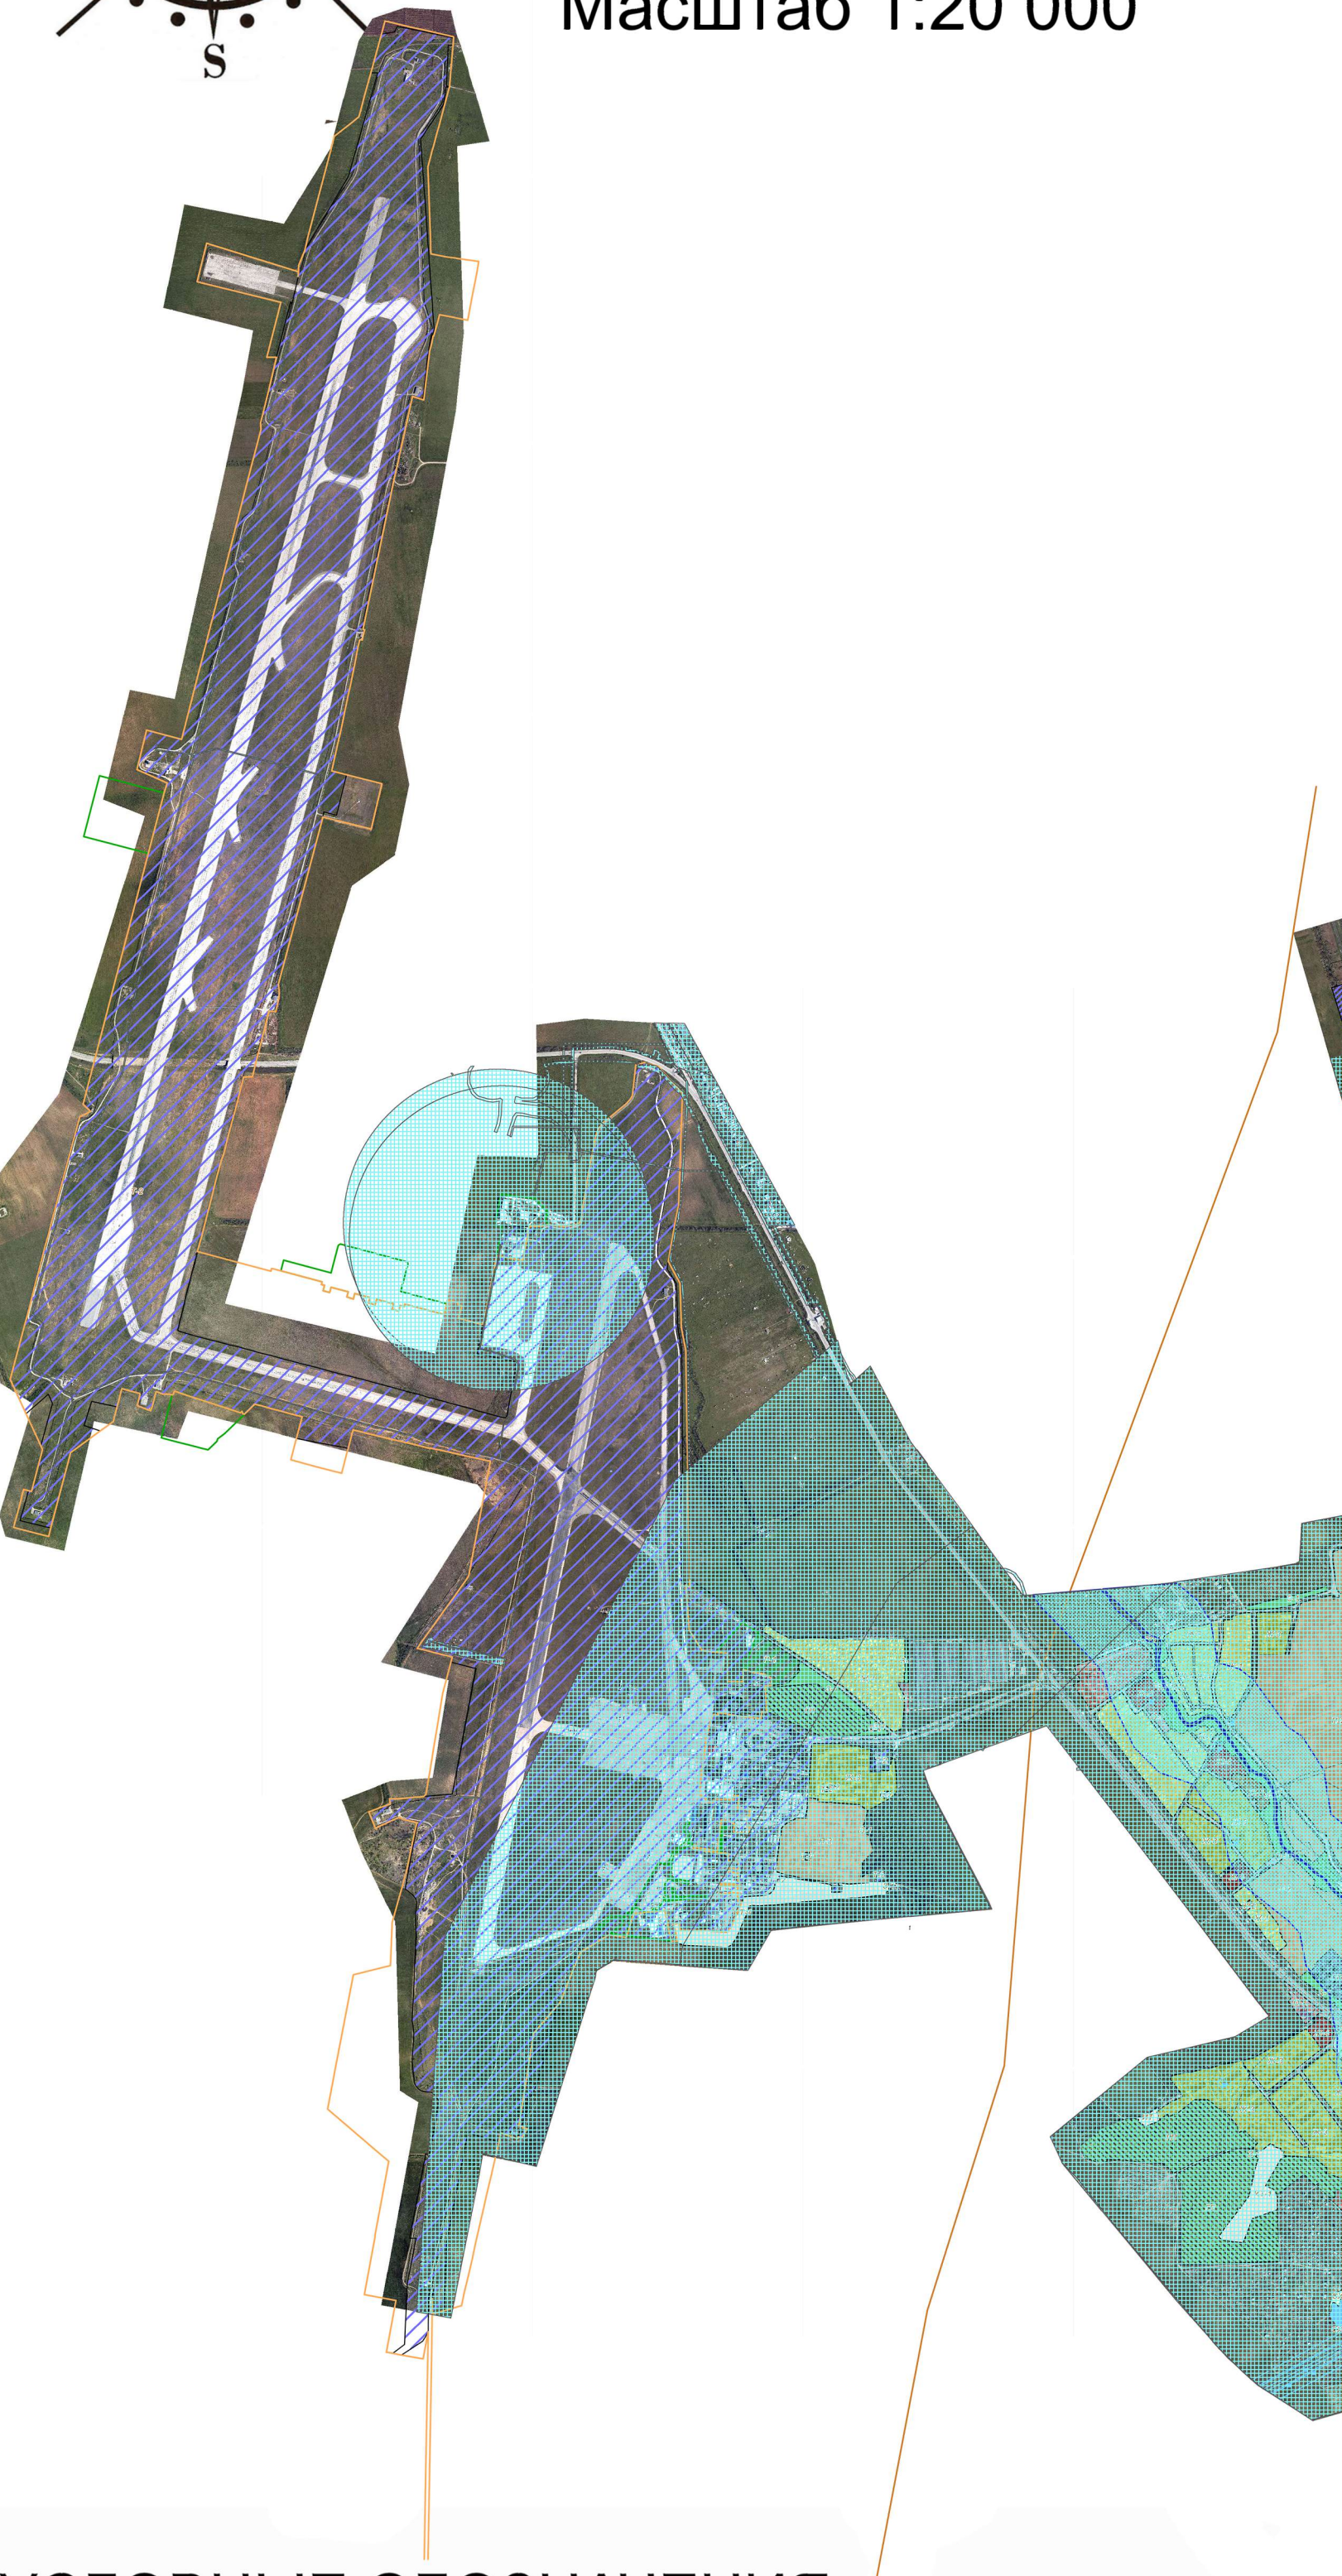

Карта зон с особыми условиями использования территории
Масштаб 1:20 000

Граница муниципального образования

Территориальные зоны

Ж-1 Зона застройки индивидуальными жилыми домами

- ### Зоны объектов историко-культурного наследия

 Границы территории памятников истории и культуры

О-1 Зона делового, общественного, коммерческого

- Зоны размещения производственно-коммунальных объектов (П)

KOMMUNISTISCHE ARBEITERSCHAFT

- ### Зоны объектов инженерной и транспортной инфраструктуры (И-Т)

ИТ-1 Зона объектов инженерно-транспортной инфраструктуры

- ### Зоны объектов садоводства и огородничества (СХ)

- СХ-1** Зона садоводства и огородничества

- СХ-2** Зона сельскохозяйственных угодий

P-1 Зона рекреационная лесопарковая

- Зоны специального назначения (СП)

- СП-1** Зона кладбищ

- Зона режимных объектов

- 1000 rapses

Создайте зеленые насаждения

Земельные участки, для ко

- не устанавливается

- ВО** Зона водных объектов

Водоохранные зоны